


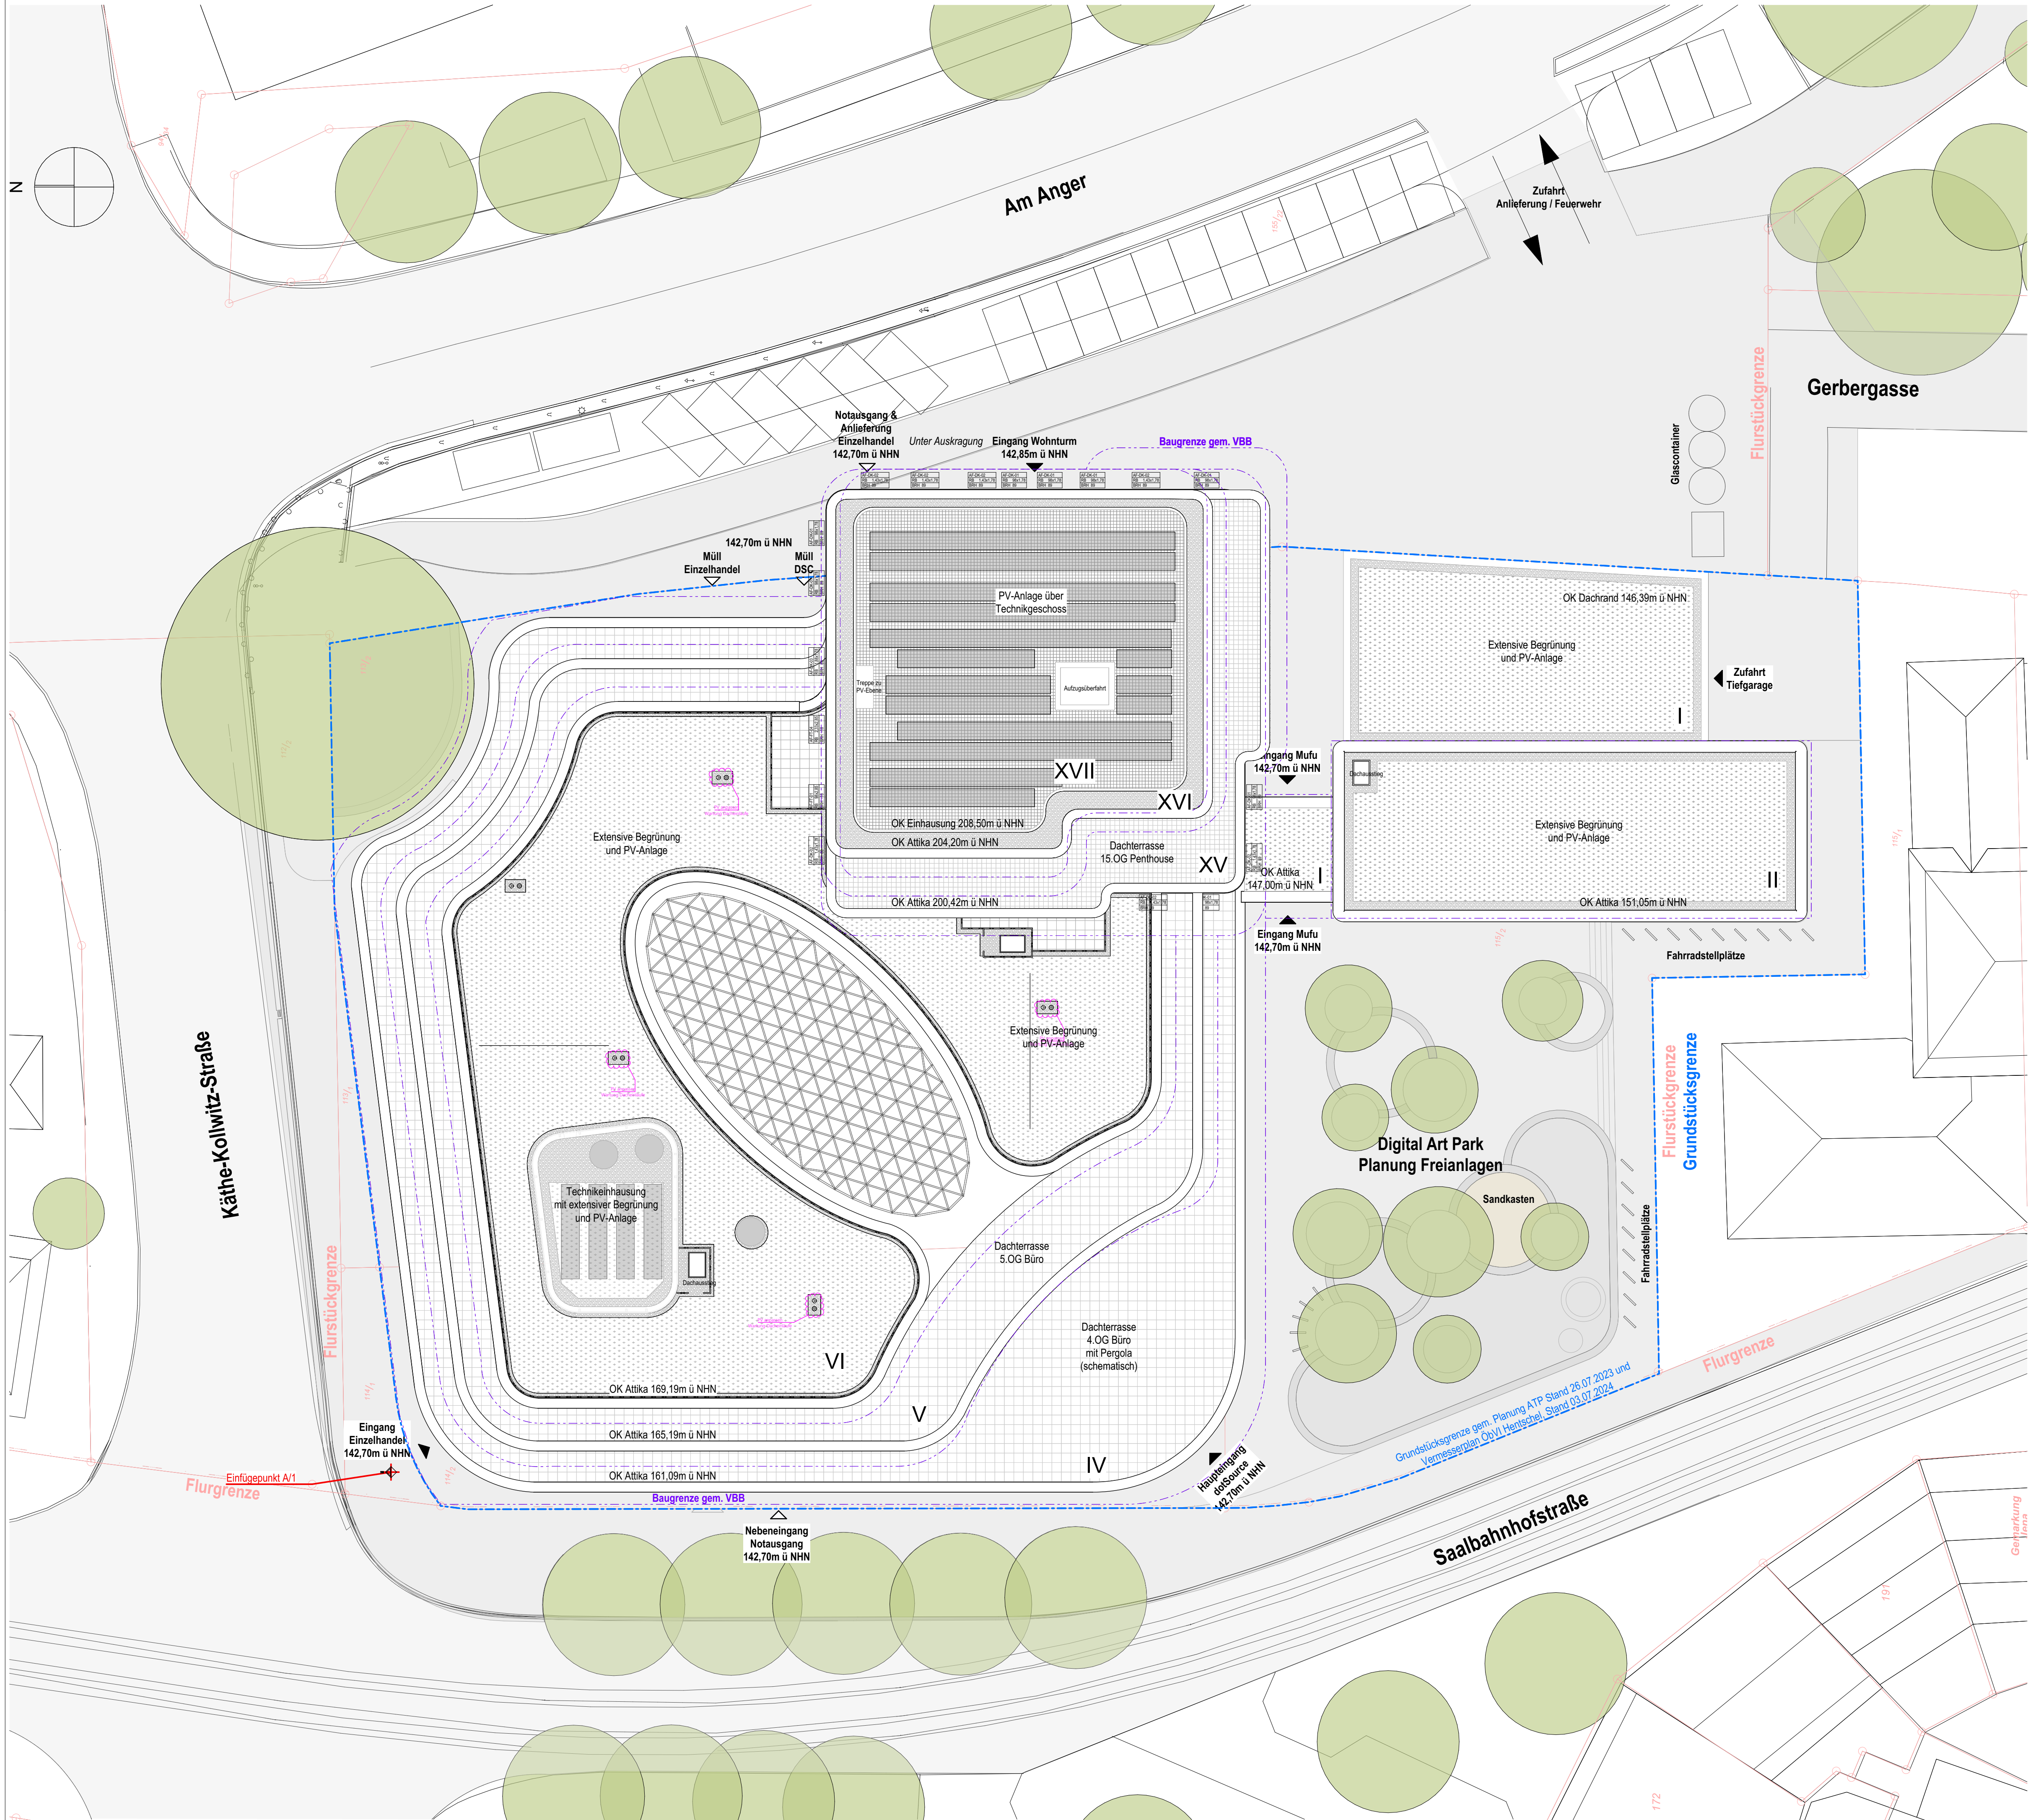

LEGENDE

Raumstempel:

NRF	berechnete Fläche (WoFIV)	LH	Lichte Höhe
U	Umfang	BB	Bodenbelag
RH	Rohhöhe (OKFF bis UK Rohdecke)	OB	Deckenbekleidung
		WB	Wandbekleidung

Türen:

TNR	Türnummer	OTS	Obertürschließer
RB	Rohbaumaß	R w	Schalldämm-Maß
RA	Rahmemaß	LD	Lichte Durchgangsbreite
BS	Brandschutzanforderung		

Fenster:

FNR	Fensternummer	BS	Blendschutz
BRH	Brüstungshöhe Rohbau (bezogen auf OK FF)	FB	Fensterbank (Material)
SS	Sonnenschutz	FB Tiefe	Fensterbanktiefe
		RA	Rahmemaß

Brandschutzanforderungen Wände / Decken:

BW	Brandwand
fb + wmb	Bauteil auch unter zusätzlicher mechanischer Beanspruchung feuerbeständig, aus nicht brennbaren Baustoffen
fb + B	Bauteil feuerbeständig, raumabschließend
fb	Bauteil feuerhemmend
nbr	Bauteil aus nicht brennbaren Baustoffen, Baustoffklasse A
nbr + B	Bauteil aus nicht brennbaren Baustoffen, raumabschließend

Brandschutzanforderungen Öffnungen:

fb	Abschluss von Öffnungen (Tür), feuerbeständig, dicht- und selbstschließend
fb + dts + 4S	Abschluss von Öffnungen (Tür), feuerbeständiger, dichtschießender Schachtabschluss mit 4-seitig umlaufender Dichtung
fb FSB	Abschluss für feuerbeständige Fahrschachtwände
fh + rdtS	Abschluss von Öffnungen (Tür), feuerhemmend, rauchdicht und selbstschließend
fh + dts	Abschluss von Öffnungen (Tür), feuerhemmend, dicht- und selbstschließend
rdts	Abschluss von Öffnungen (Tür), rauchdicht- und selbstschließend
dts	Abschluss von Öffnungen (Tür), dicht- und selbstschließend
dt	Abschluss von Öffnungen (Tür), dichtschießend
VDS	Abschluss von Öffnungen (Tür), vollwandig, dichtschießend mit Bodendichtung
n.a.	nicht abschließbar / Notausgangsverschluss
RA	Rauchabzugsanlage

Dachabläufe:

HE	Hauptentwässerung
NE	Notentwässerung

Durchbrüche:

WD / DO / BD	Wand- / Decken- / Bodendurchbruch
WS / DS / BS	Wand- / Decken- / Bodenschlitz
KB / KBZ	Kernbohrung / Kernbohrzone
EBT	Einbauteil
WDW	Wanddurchbruch Wechsel
WDa	Runder Durchbruch (Größe = d)

Sonstiges:

UZ	Unterzug
GDA	Gleitender Deckenanschluss
UHD	Unterhangdecke
WV	Wandverankerung
FL	Flur

Bauteile / Baustoffe:

STB Stahlbeton, Fertigteil
STB Stahlbeton
BETON-WU WU-Stahlbeton
BETON-UNBW Beton, unbewehrt
WD Wärmedämmung, fest
WD Wärmedämmung, weich
H-KONSTR Konstruktionsholz
MW Mauerwerk
UK Unterkonstruktion
MET-BL Metall, Blech
TB Trockenbau
TB-VS Trockenbau, Vorsatzschale
ABD Abdichtung

Erläuterung:

Planung Gastronomie
Planung dotSource
Planung Einzelhandel (NETTO)
Motor Raffstore / Verdunkelungsanlage
Elektroanschluss (Außen/Innen/Innen)
Stb.-Decke zulässige Bohrtiefe max. 80 mm

Anrichten:

Travertinplatten
Aluminiumblech, hell
Aluminiumblech, dunkel

Durchbrüche (Detailansichten):

WD (E) 1:50,00	WD (Gewebe) 1:5	WD (Gewebe) 1:5	WD (Gewebe) 1:5
WD (Gewebe) 1:5	WD (Gewebe) 1:5	WD (Gewebe) 1:5	WD (Gewebe) 1:5
WD (Gewebe) 1:5	WD (Gewebe) 1:5	WD (Gewebe) 1:5	WD (Gewebe) 1:5

Wasserstand:

dauerhafter Bemessungswasserstand: 140,80m ü NN
bauzeitlicher Bemessungswasserstand: 140,50m ü NN
Niedrigwasserstand: 138,5m ü NN

Soweit nicht anders angegeben, beziehen sich Brüstungs-, Durchgangs- und Türhöhen auf OKFF des jeweiligen Geschosses. Alle Maße und Angaben sind vor Ort verantwortlich zu prüfen. Unstimmigkeiten sind der Objektüberwachung sofort zu melden. Dieser Plan gilt nur in Verbindung mit den zugehörigen Plänen der Fachplaner. Das Brandschutzkonzept von Dr. Spindler und Kraft – Architekten und Sachverständige für Brandschutz PartG mbB ist zu beachten, insbesondere Angaben zu Brandschutzqualitäten der Bauteile. Als Planungsgrundlage diente der Vermessungsplan der Vermessungsstelle ÖbV Hentschel mit Stand vom 03.07.2024. Höhenbezugsystem: ±0,00 = 142,70m ü NN

Lageplan DA_Zustand Interim

A	Dachaufbau ergänzt, Gelände ergänzt / angepasst, PR-Fassade angepasst, UZ gem. Zusatz Stalk vom 23.10.24 - angepasst/ergänzt	26.08.2025
Index-ID	Änderung/Ergänzung	Index Datum

Lageplan (Zustand Interim) bis zum Ausbau der Osttangente (Straße Am Anger)


dotSource Campus

Objektadresse	Auftraggeber
dotSource Campus Saalbahnhofstraße 11-15 07743 Jena	dotSource SE Goethestraße 1 07743 Jena
Entwurfsverfasser	Fachplaner
hks architekten GmbH Maximilian-Welsch-Straße 6 99084 Erfurt	
hks architekten BDA	
Datum Unterschrift	Datum Unterschrift

Leistungsphase	Gezeichnet von	Papierformat B / H	Maßstab
5	JM	841 / 594 mm	1:200
Datum Erstausgabe	Status Index	Datum Index	Bauschritt Bauteil
	V A	26.08.2025	####
Zeichnungsnummer	DSC-5-ARC-LP-DAC-0-V-A		
Zeichnungstitel	Lageplan DA_Zustand Interim		

VORABZUG
Stand 26.08.2025

Dateiname: 24-05_DSC_LP_Layoutbuch_Teamwork_AC28

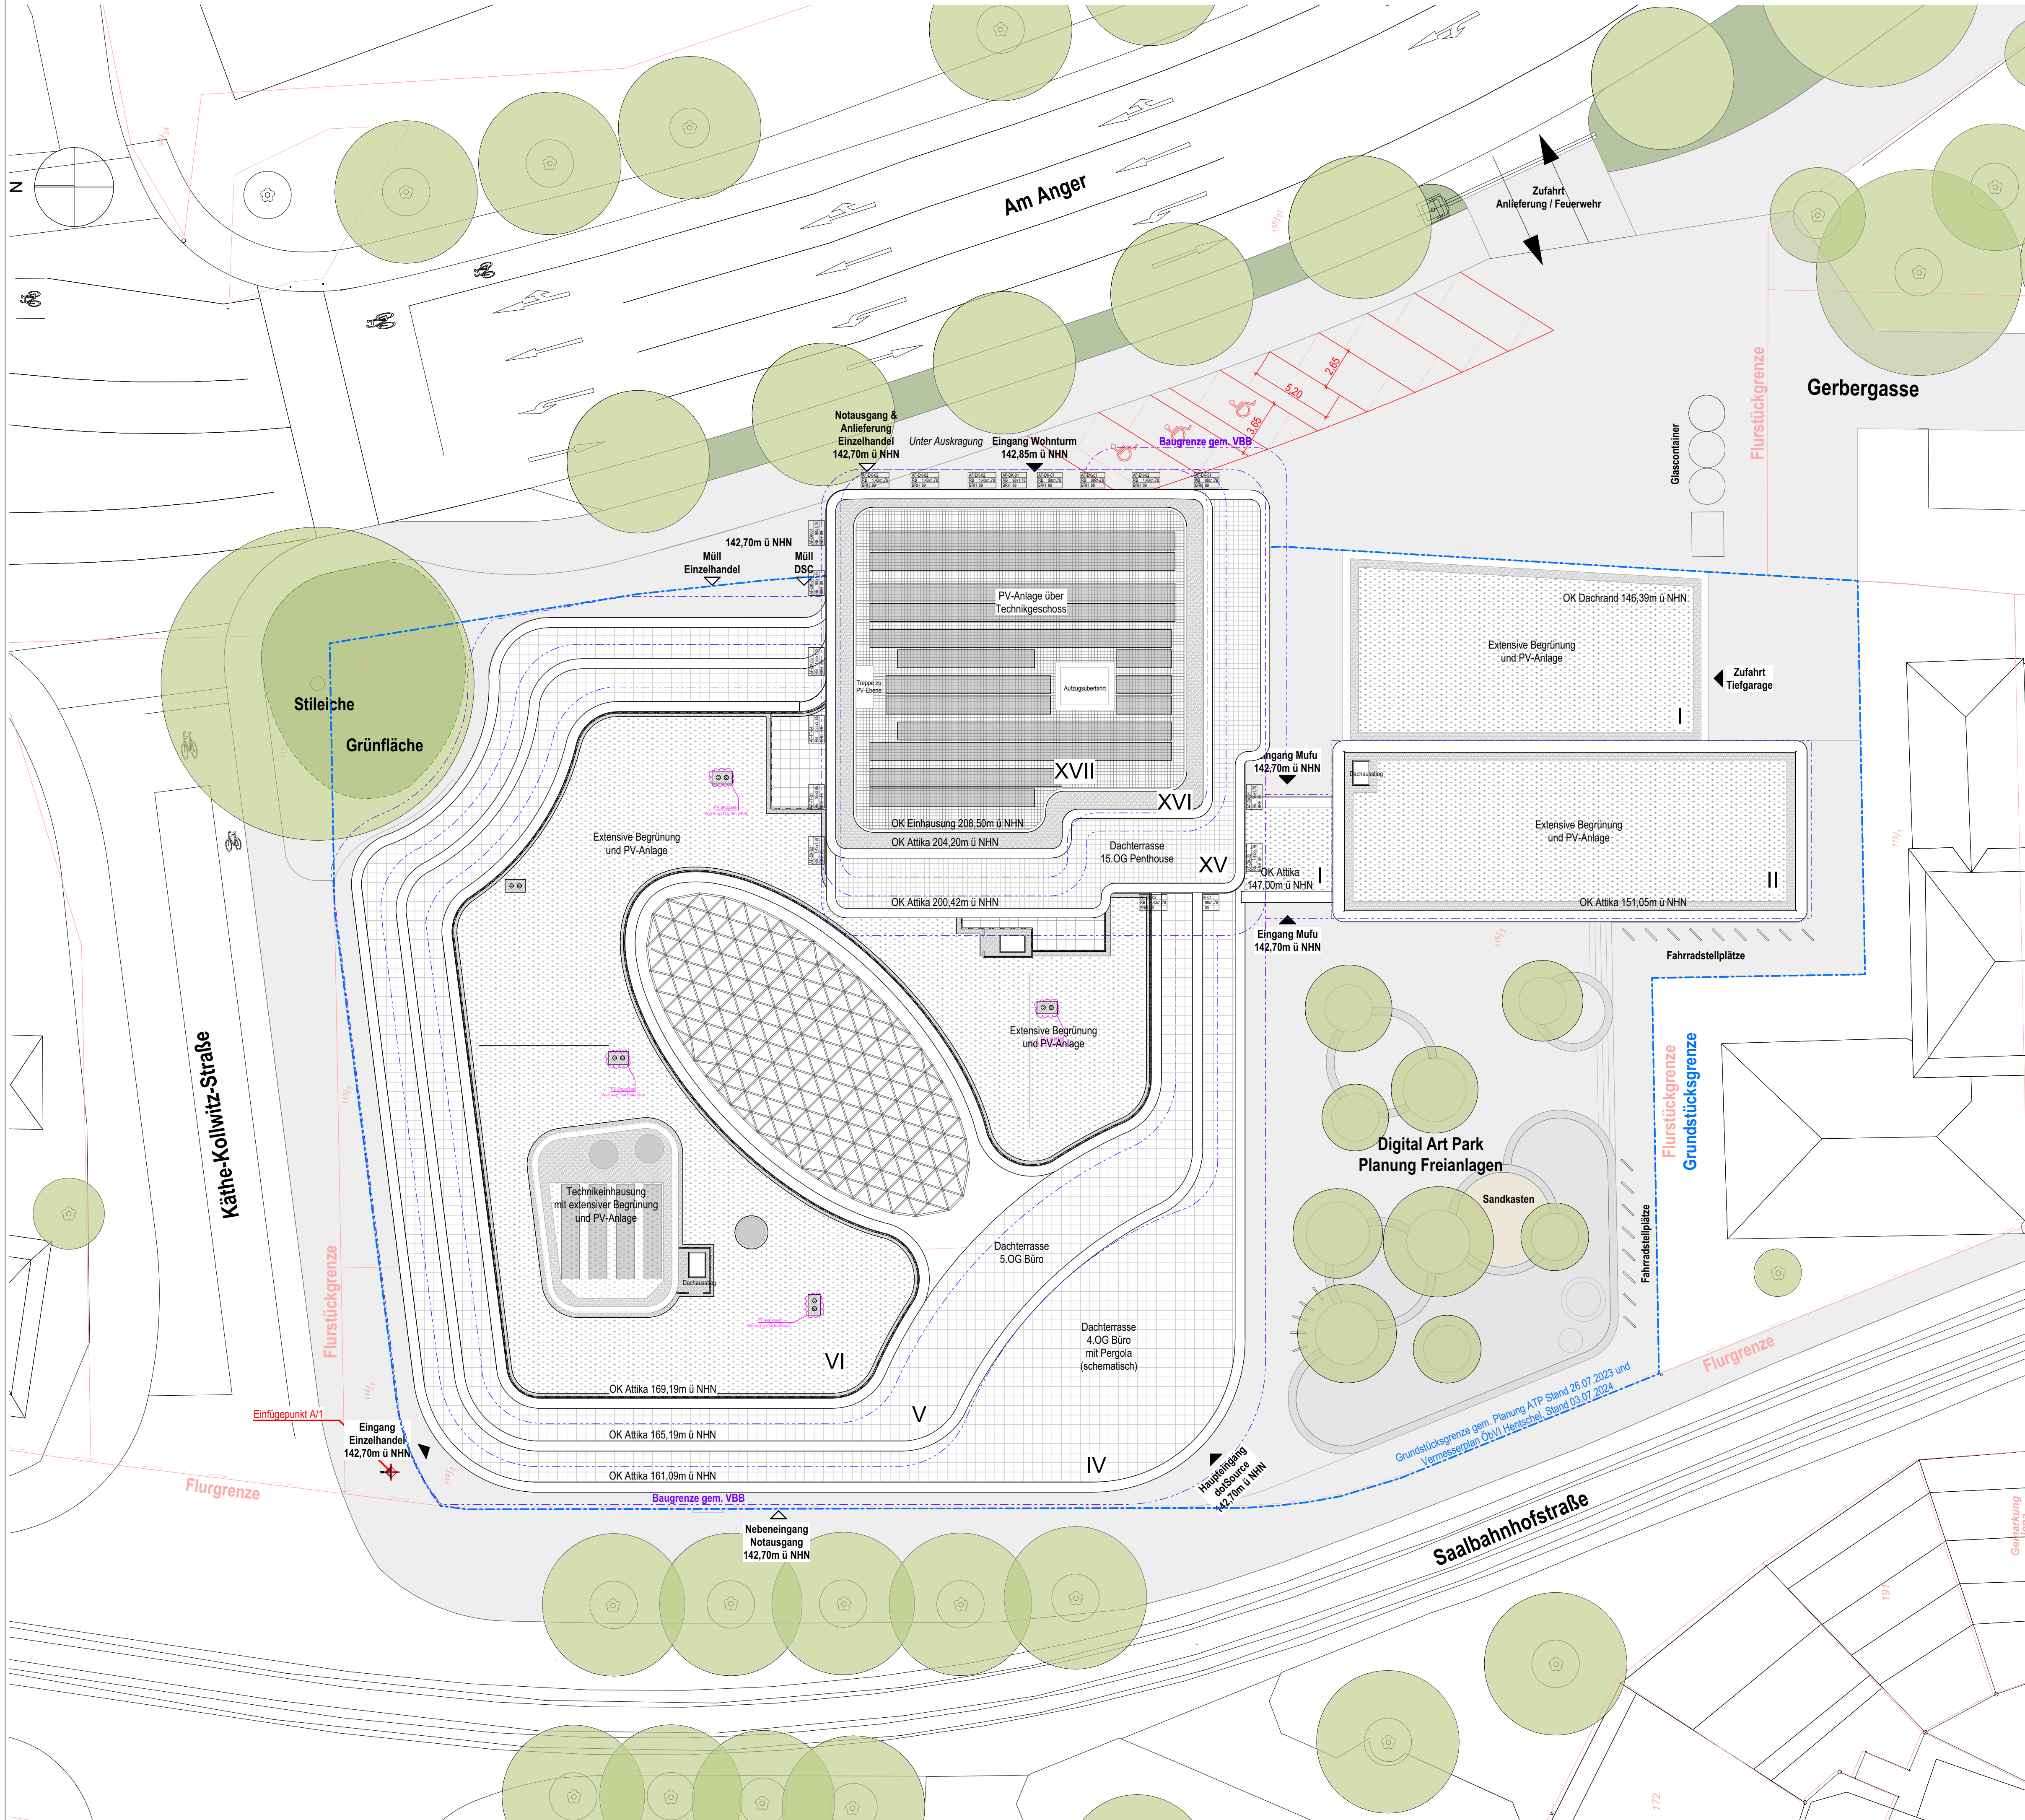

LEGENDE

Raumstempel:
NRF berechnete Fläche (WoFIV) LH
U Umfang BB
RH Rohhöhe (OKFF bis UK Rohdecke) DB
WB Deckenbekleidung
WB Wandbekleidung

Türen:
TNR Türnummer
RB Rohbaumaß
RA Rahmemaß
BS Brandschutzanforderung

Fenster:
FNR Fensternummer
BRH Brüstungshöhe Rohbau (bezogen auf OK FF)
SS Sonnenschutz

Brandschutzanforderungen Wände / Decken:
BW Brandwand
fb+wmB Bauteil auch unter zusätzlicher mechanischer Beanspruchung feuerbeständig, aus nicht brennbaren Baustoffen
fb+FB Bauteil feuerbeständig, raumschließend
fb Bauteil feuerhemmend
nBr Bauteil aus nicht brennbaren Baustoffen, Baustoffklasse A
fb+r+FB Bauteil aus nicht brennbaren Baustoffen, raumschließend

Brandschutzanforderungen Öffnungen:
fb Abschluss von Öffnungen (Tür), feuerbeständig, dicht- und selbstschließend
fb+dfs+4S Abschluss von Öffnungen (Tür), feuerbeständiger, dichtschießender Schachtabschluss mit 4-seitig umlaufender Dichtung
fb FSB Abschluss für feuerbeständige Fahrschachtwände
fh+rdts Abschluss von Öffnungen (Tür), feuerhemmend, rauchdicht und selbstschließend
fh+dfs Abschluss von Öffnungen (Tür), feuerhemmend, dicht- und selbstschließend
rdts Abschluss von Öffnungen (Tür), rauchdicht- und selbstschließend
dfs Abschluss von Öffnungen (Tür), dicht- und selbstschließend
dt Abschluss von Öffnungen (Tür), dichtschießend
dts Abschluss von Öffnungen (Tür), dicht- und selbstschließend
VDS Abschluss von Öffnungen (Tür), vollwandig, dichtschießend mit Bodendichtung
n.a. nicht abschließbar / Notausgangverschluss
RA Rauchabzugsanlage

Dachabläufe:
HE Hauptentwässerung
NE Notentwässerung

Durchbrüche:
WD / DO / BD Wand / Decken / Bodendurchbruch
WS / DS / BS Wand / Decken / Bodenschlitz
KB / KBZ Kernbohrung / Kernbohrzone
EBT Einbauteil
WDW Wanddurchbruch Wechsel
WDa Runder Durchbruch (Größe = d)

Sonstiges:
UZ Unterzug
GDA Gleitender Deckenanschluss
UHD Unterhangdecke
WW Wandverstärkung
WV FL Wandverstärkung für Feuerlöscher

Bauteile / Baustoffe:
STB Stahlbeton, Fertigteil
STB Stahlbeton
BETON-WU WU-Stahlbeton
BETON-UNBW Beton, unbewehrt
WD Wärmedämmung, fest
WD Wärmedämmung, weich
H-KONSTR Konstruktionsholz
ABD Abdichtung
MW Mauerwerk
UK Unterkonstruktion
MET-BL Metall, Blech
TB Trockenbau
TB-VS Trockenbau, Vorsatzschale

Erklärungen:
Planung Gastronomie
Planung dotSource
Planung Einzelhandel (NETTO)
Motor Raffstore / Verdunkelungsanlage
Elektroanschluss (Außen/Innen/Türen)
Stb.-Decke zulässige Bohrtiefe max. 80 mm

Anrichten:
Travertinplatten
Aluminiumblech, hell
Aluminiumblech, dunkel

Wanddurchbruch
WD (E) 150/0
WD (Geweib) 1/3
Höhe von OKFF

Bodendurchbruch
BD (E) 150/0-15
BD (Geweib) 1/3

Deckendurchbruch
DD (E) 150/0-15
DD (Geweib) 1/3

Einbauteil TGA
EBT (E) 150/0-15
EBT (Geweib) 1/3
Höhe von OKFF

Wasserschlitz
WS (E) 150/0-15
WS (Geweib) 1/3

Bodenschlitz
BS (E) 150/0-15
BS (Geweib) 1/3

Bodenschlitz
BS (E) 150/0-15
BS (Geweib) 1/3

Deckenschlitz
DS (E) 150/0-15
DS (Geweib) 1/3

Deckenschlitz
DS (E) 150/0-15
DS (Geweib) 1/3

Die Höhe der Durchbrüche beziehen sich auf die Unterkante des Durchbruchs zu OKFF des jeweiligen Ursprungsgeschosses.

Soweit nicht anders angegeben, beziehen sich Brüstungs-, Durchgangs- und Türhöhen auf OKFF des jeweiligen Geschosses. Alle Maße und Angaben sind vor Ort verantwortlich zu prüfen. Unstimmigkeiten sind der Objektüberwachung sofort zu melden. Dieser Plan gilt nur in Verbindung mit den zugehörigen Plänen der Fachplaner. Das Brandschutzkonzept von Dr. Spindler und Kraft – Architekten und Sachverständige für Brandschutz PartG mbB ist zu beachten, insbesondere Angaben zu Brandschutzqualitäten der Bauteile. Als Planungsgrundlage diente der Vermessungsplan der Vermessungsstelle ÖbVI Hentschel mit Stand vom 03.07.2024. Höhenbezugsystem: ±0,00 = 142,70m ü NHN

Lageplan DA_Zustand Osttangente

Index-ID	Änderung/Ergänzung	Index Datum
A	Dachaufbau ergänzt, Gelände ergänzt / angepasst, PR-Fassade angepasst, UZ gem. Zusatz Stalk vom 23.10.24 angepasst/ergänzt	26.08.2025

Lageplan nach Ausbau der Osttangente (Straße Am Anger)

dotSource Campus

Objektadresse	Auftraggeber
dotSource Campus Saalbahnhofstraße 11-15 07743 Jena	dotSource SE Goethestraße 1 07743 Jena

Entwurfsverfasser	Fachplaner
hks architekten GmbH Maximilian-Welsch-Straße 6 99084 Erfurt	

Datum Unterschrift	Datum Unterschrift

Leistungsphase	Gezeichnet von	Papierformat B / H	Maßstab
5	JM	841 / 594 mm	1:200


Datum Erstausgabe	Status Index	Datum Index	Bauschritt Bauteil
	V A	26.08.2025	####

Zeichnungsnummer	Datum Unterschrift	Datum Unterschrift
DSC-5-ARC-LP-DAC-0-V-A		

Zeichnungstitel	Datum Unterschrift
Lageplan DA_Zustand Osttangente	


VORABZUG
Stand 26.08.2025

Dateiname: 24-05_DSC_LP5_Layoutbuch_Teamwork_AC28

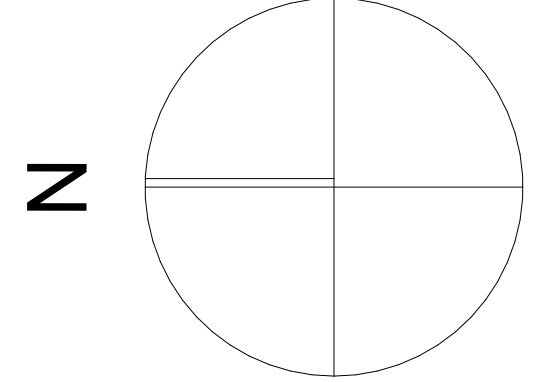

DSC-4-ARC-GR		Grundriss 004 Obergeschoss	
B	Abmessungen gem. Normierung Baueinheit, Baueinheit je Bauteil (B/F x angibt)		09.09.2020
C	Umrisstagen Baueinheit		23.07.2020
Index-01	Änderung/Erklärung		Index Datum
Objektadresse dotSource Campus Saubertshofstraße 5a, 11-15 und 15a 07743 Jena		Auftraggeber dotSource Headquarter GmbH Goethestraße 1 07743 Jena	
Entwurfsersteller hks architekten GmbH Maximilian-Welsch-Straße 6 99084 Erfurt		Fachplaner	
hks architekten		Datum Unterschrift	
Leistungsphase 4 Datum Entwurfsphase 24.04.2025		Gezeichnet von JM LS Stapel Index V C Gezeichnet am 23.07.2025	
Zeichnungsummer DSC-4-ARC-GR-004-V-C		Planformat B x H 1,189 / 841 mm Maßstab 1:100 Bauzeichner / Baustell BBSB	
Zeichnungstitel Grundriss 004 Obergeschoss		DRINGEND 24.05.2025 SPEND 23.07.2025	

VORABZUG
Stand 23.07.2026

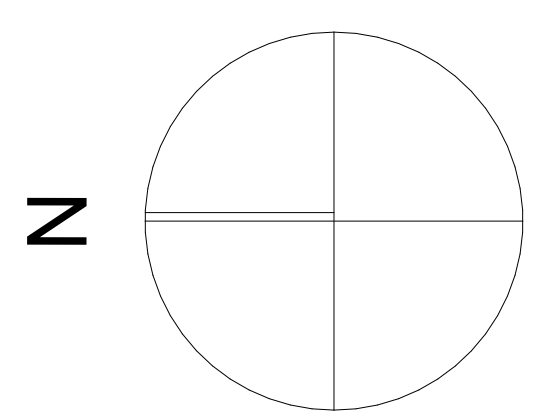

Grundriss 005 Obergeschoss



VORABZUG
Stand 23.07.2026