


# Vorhaben- und Erschließungsplan (Teil C/1) mit Stand vom 30.04.2020 im Zusammenhang mit der Vorhabensbeschreibung (Teil C/2) vom 30.04.2020.

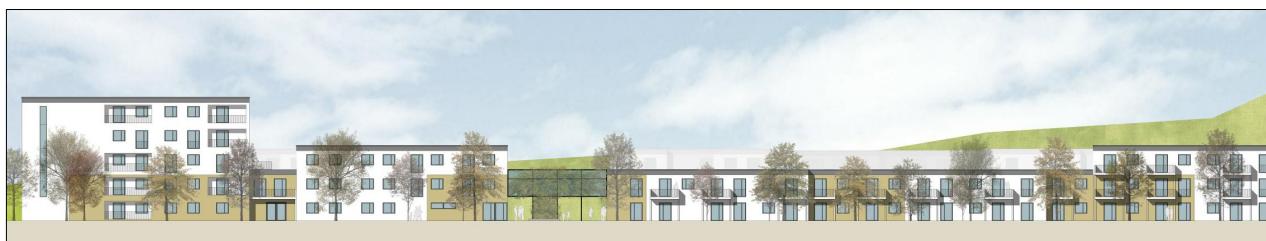

Südansicht - 1. Baureihe




Nordansicht - 1. Baureihe



Südansicht - 2. Baureihe



Südansicht - 3. Baureihe

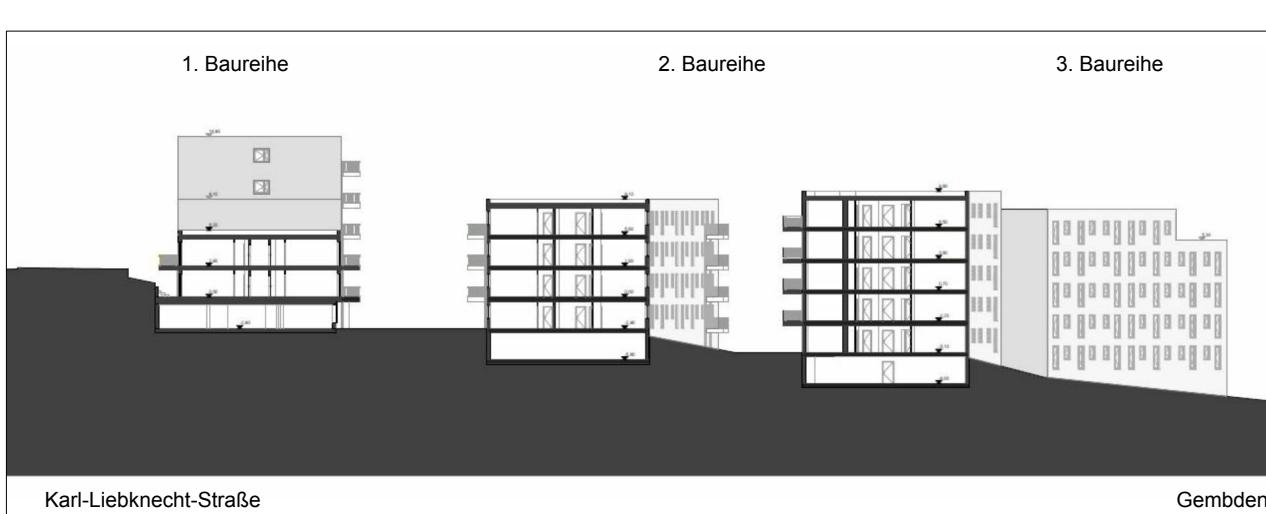


Süd-Westansicht des Wohnquartiers



Dieser Vorhaben- und Erschließungsplan, Teil C/1 wird zusammen mit der Planurkunde des vorhabenbezogenen Bebauungsplanes "Nördlich der Karl-Liebknecht-Straße" ausgefertigt.

Jena, den

Unterschrift

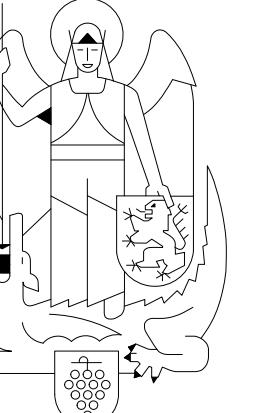

Stadt Jena

Vorhabenbezogener  
Bebauungsplan  
mit integriertem Grünordnungsplan

## VbB-Wj 18 "Nördlich der Karl-Liebknecht-Straße"

### Teil C/1 Vorhaben- und Erschließungsplan Entwurf

Maßstab: 1:500

für das Gebiet

zwischen der Karl-Liebknecht-Straße im Süden, der Straße Am Erlkönig im Westen, der oberen Böschungskante des Gembdenbaches im Norden und Kleingärten sowie einer Gärtnerei im Osten (Flurstücke 5/2, 4/5 (teilw.), 7/3 (teilw.), 3/1 (teilw.), Flur 11, Gemarkung Weniengen Jena)

Vorhabenträger

Wohnungsgenossenschaft  
"Carl Zeiss" eG  
Sonnenhof 9, 07749 Jena  
T. 03641-5040  
E-Mail: wohnen@wcarlzeiss.de



Bauleitplanung  
und Grünordnung

KEM Kommunalentwicklung  
Mitteldeutschland GmbH  
Unterlaengasse 9, 07749 Jena  
T. 03641-592 518  
E-Mail: jena@ke-mitteldeutschland.de



Freianlagenplanung

plandrei  
Landschaftsarchitektur GmbH  
Hochheimer Straße 58, 99094 Erfurt  
T. 0361-6011970  
E-Mail: info@plan-drei.de



Erschließungsplanung

SEHLHOFF GMBH  
Spitzweideweg 32, 07743 Jena  
T. 03641-5800-0  
E-Mail: jena@sehlhoff.eu



Objektplanung

PlanKopf Architektur  
Bergstraße 40, 99092 Erfurt  
T. 0361-6015895  
E-Mail: mail@plankopfarchitektur.de



Jena, den 30.04.2020