


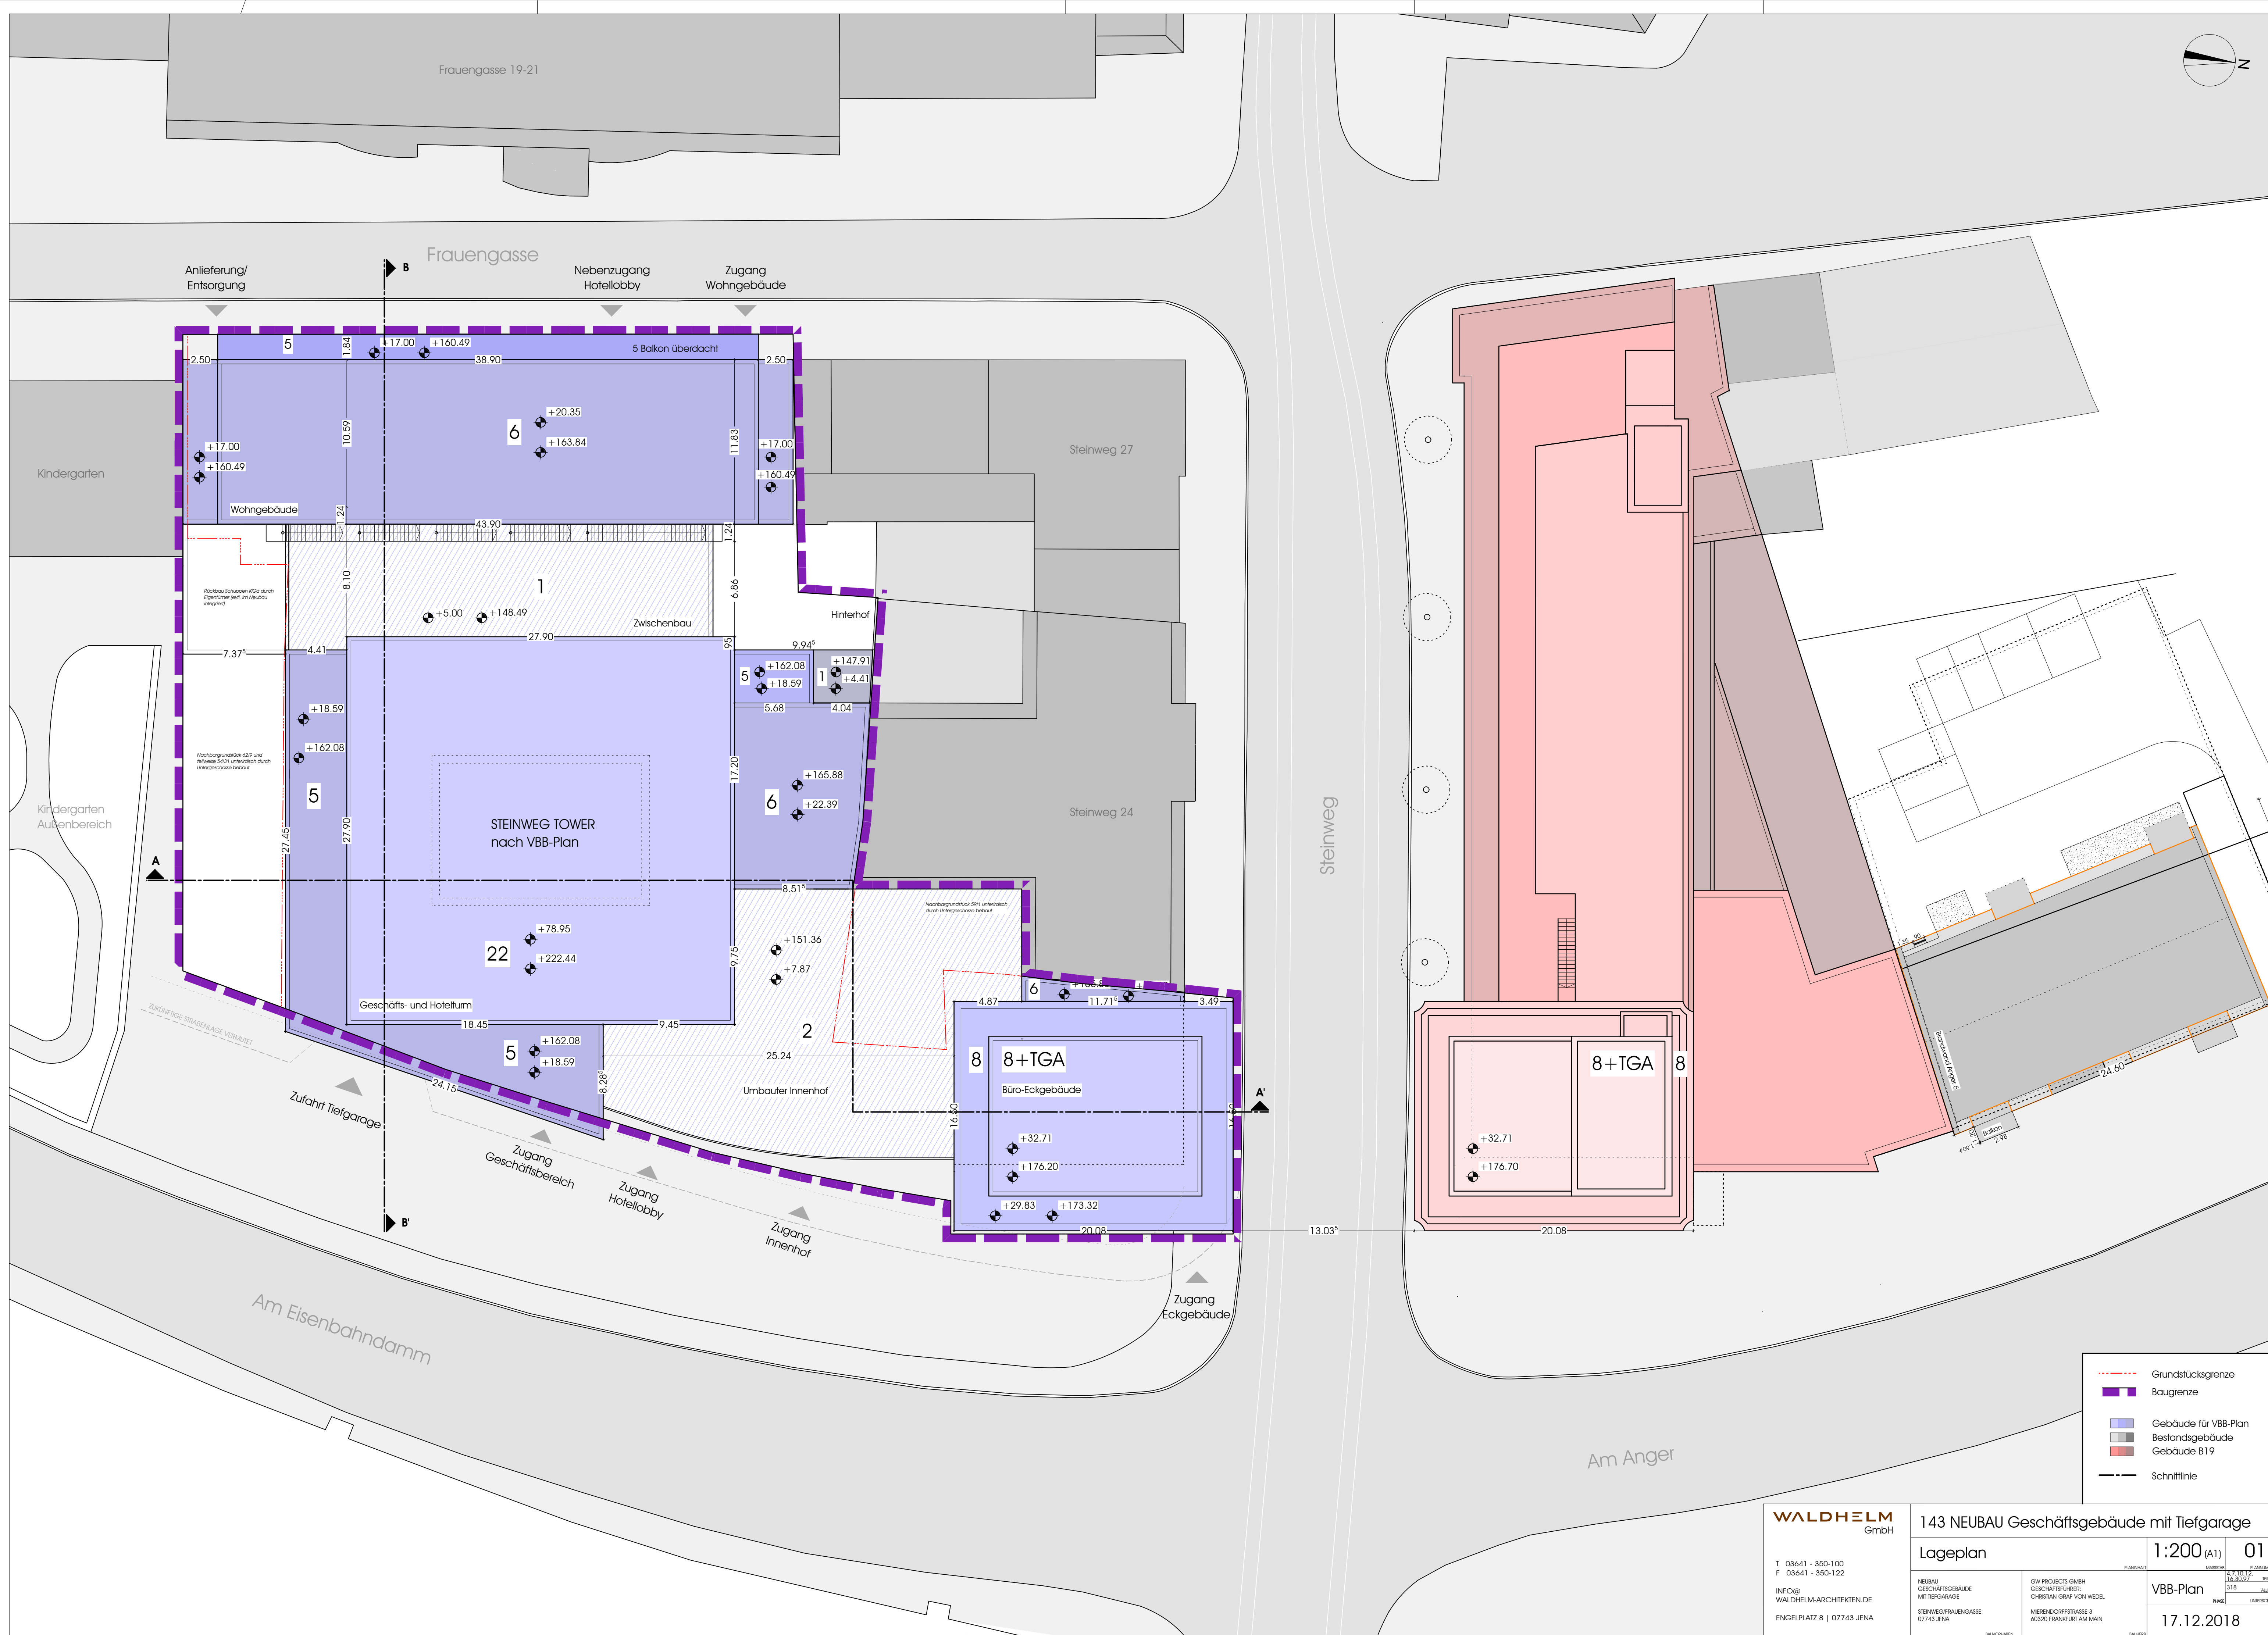

**WALDHELM**  
GmbH

T 03641 - 350-100  
F 03641 - 350-122  
  
INFO@  
WALDHELM-ARCHITECTEN.DE  
  
ENGELPLATZ 8 | 07743 JENA

143 NEUBAU Geschäftsgebäude mit Tiefgarage

Lageplan

NEUBAU  
GESCHÄFTS-  
GEBÄUDE  
MIT TIEFGARAGE  
  
STEINWEG/FRAUENGASSE  
07743 JENA

GW PROJECTS GMBH  
GESCHÄFTS-  
GEBÄUDE  
CHRISTIAN GRAF VON WIEDEL  
  
IMBENDORFFSTRASSE 3  
60320 FRANKFURT AM MAIN

PLANNING  
17.12.12  
218  
PHASE


DESIGN  
16.03.07  
218  
LAYOUT/PHASE


1:200 (A1)



01

VBB-Plan

17.12.2018

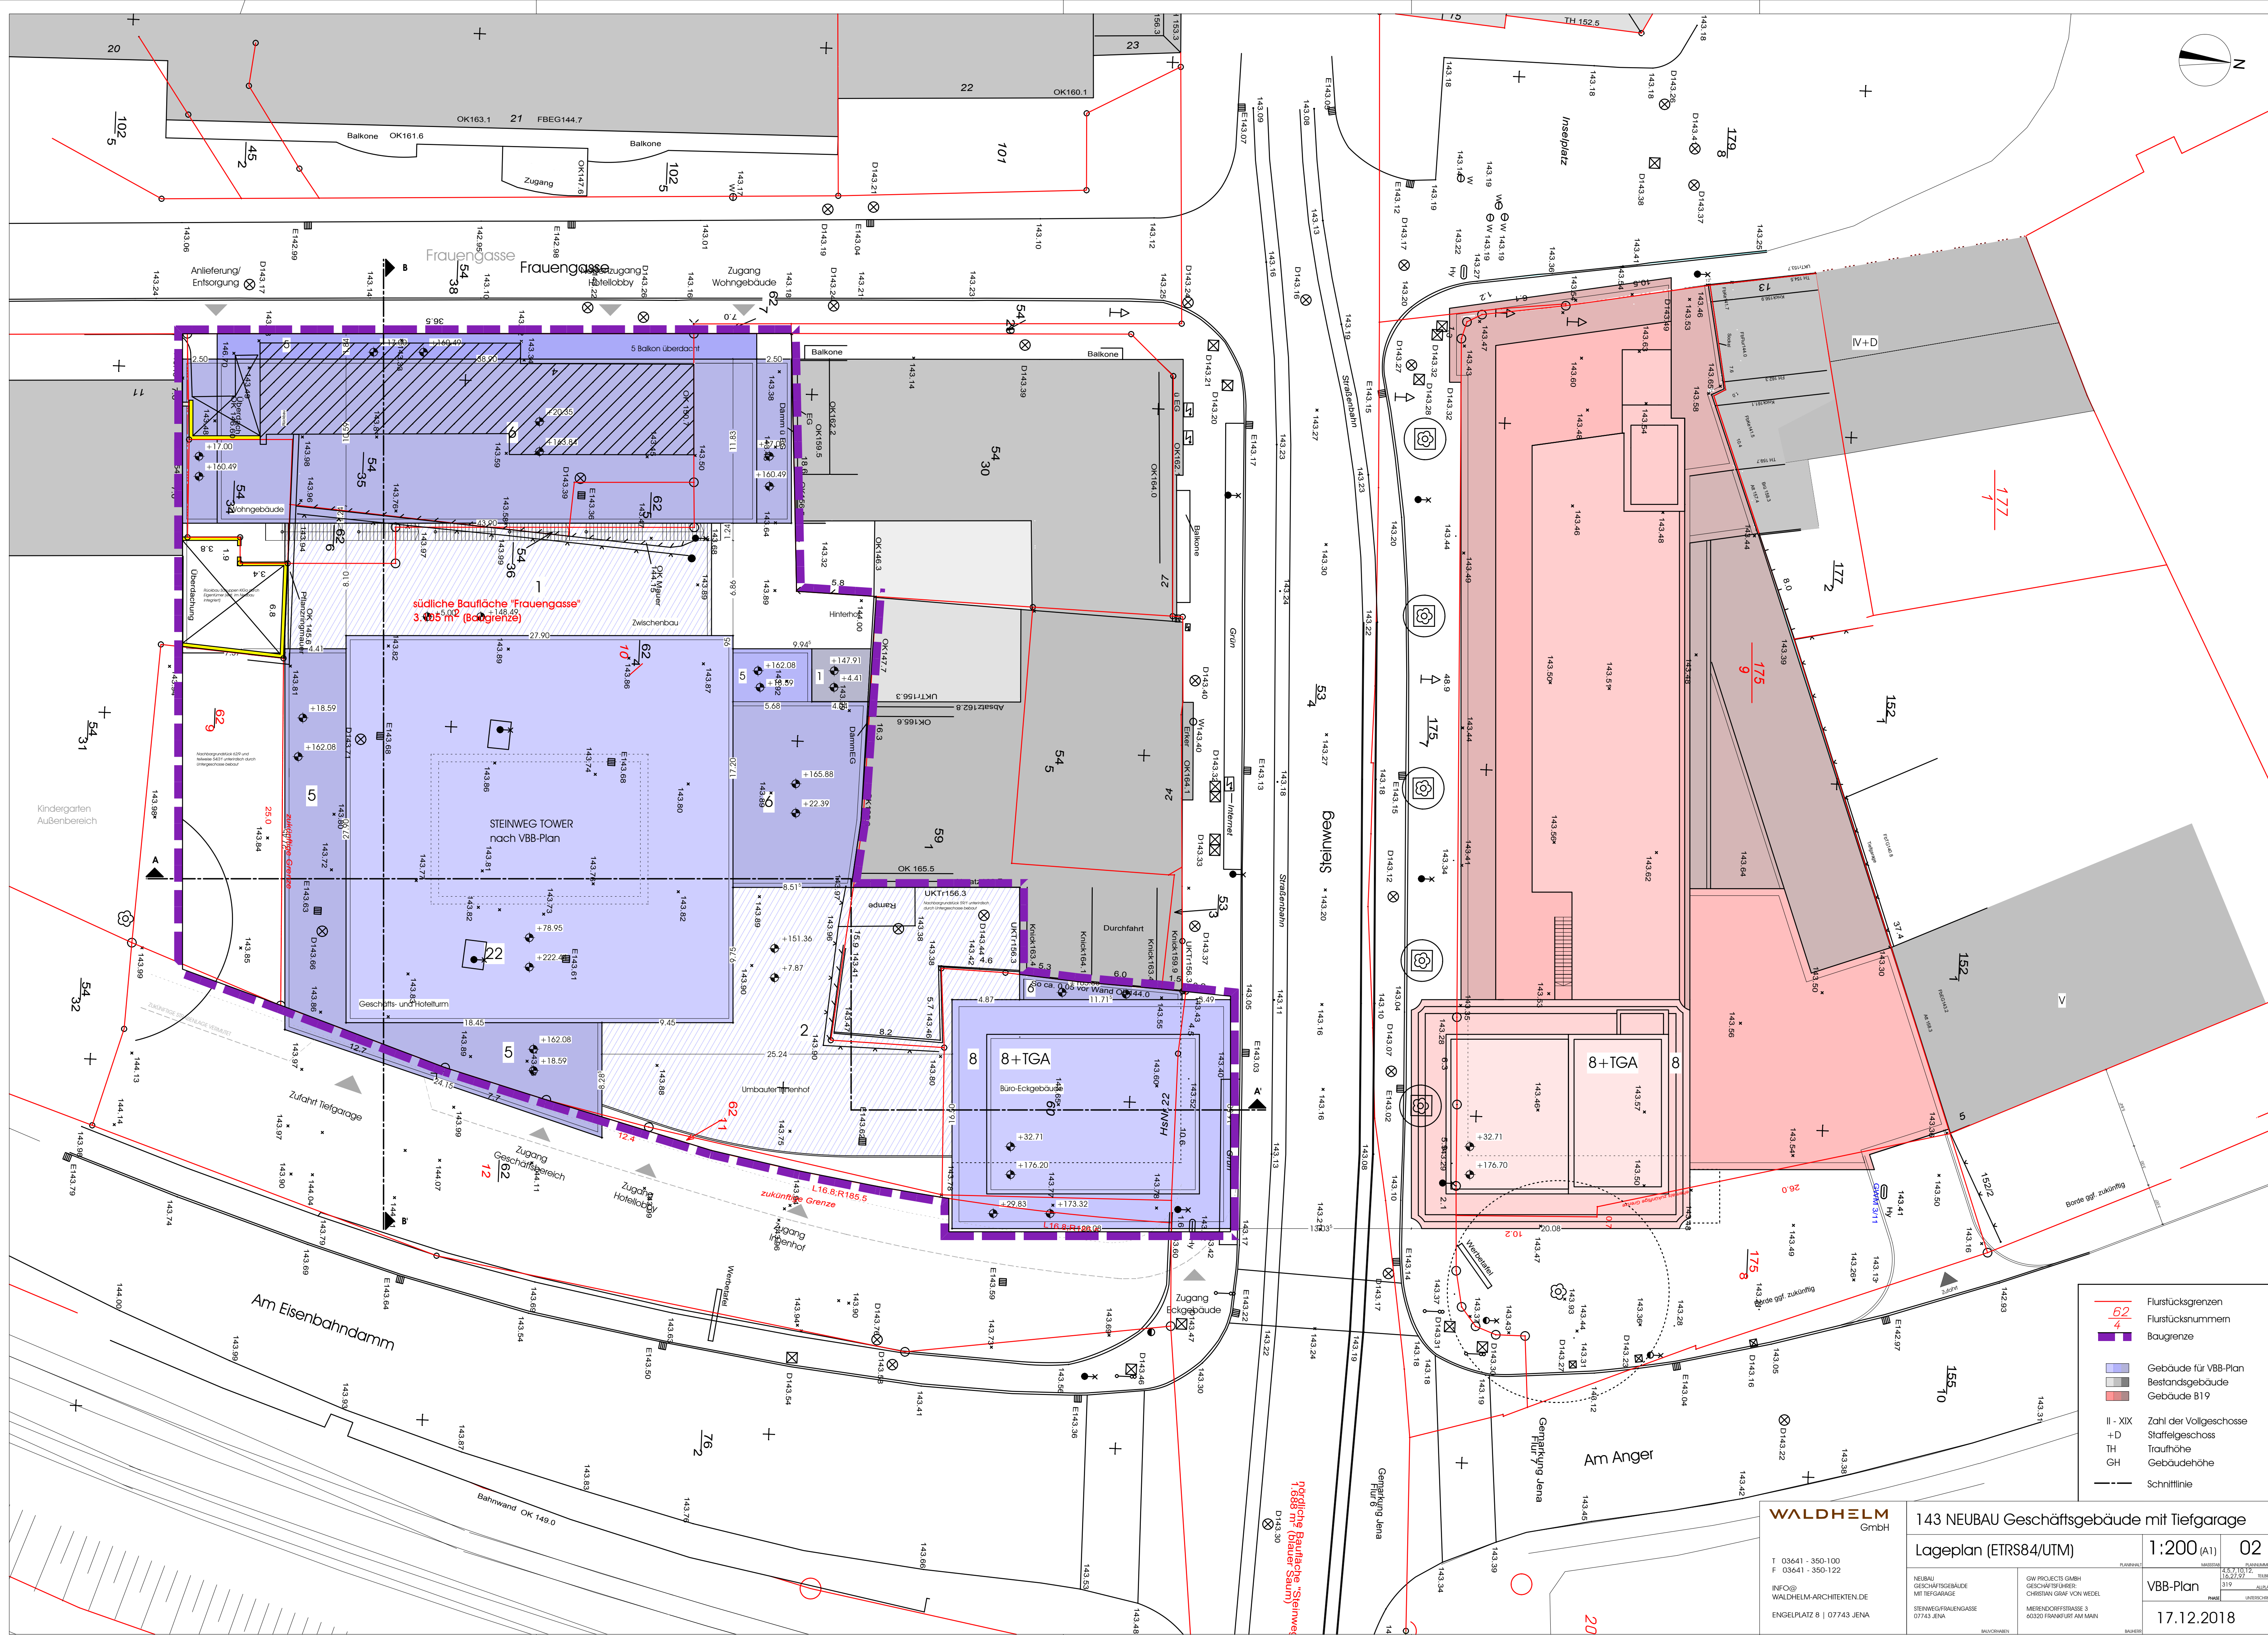

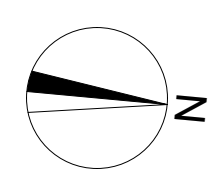

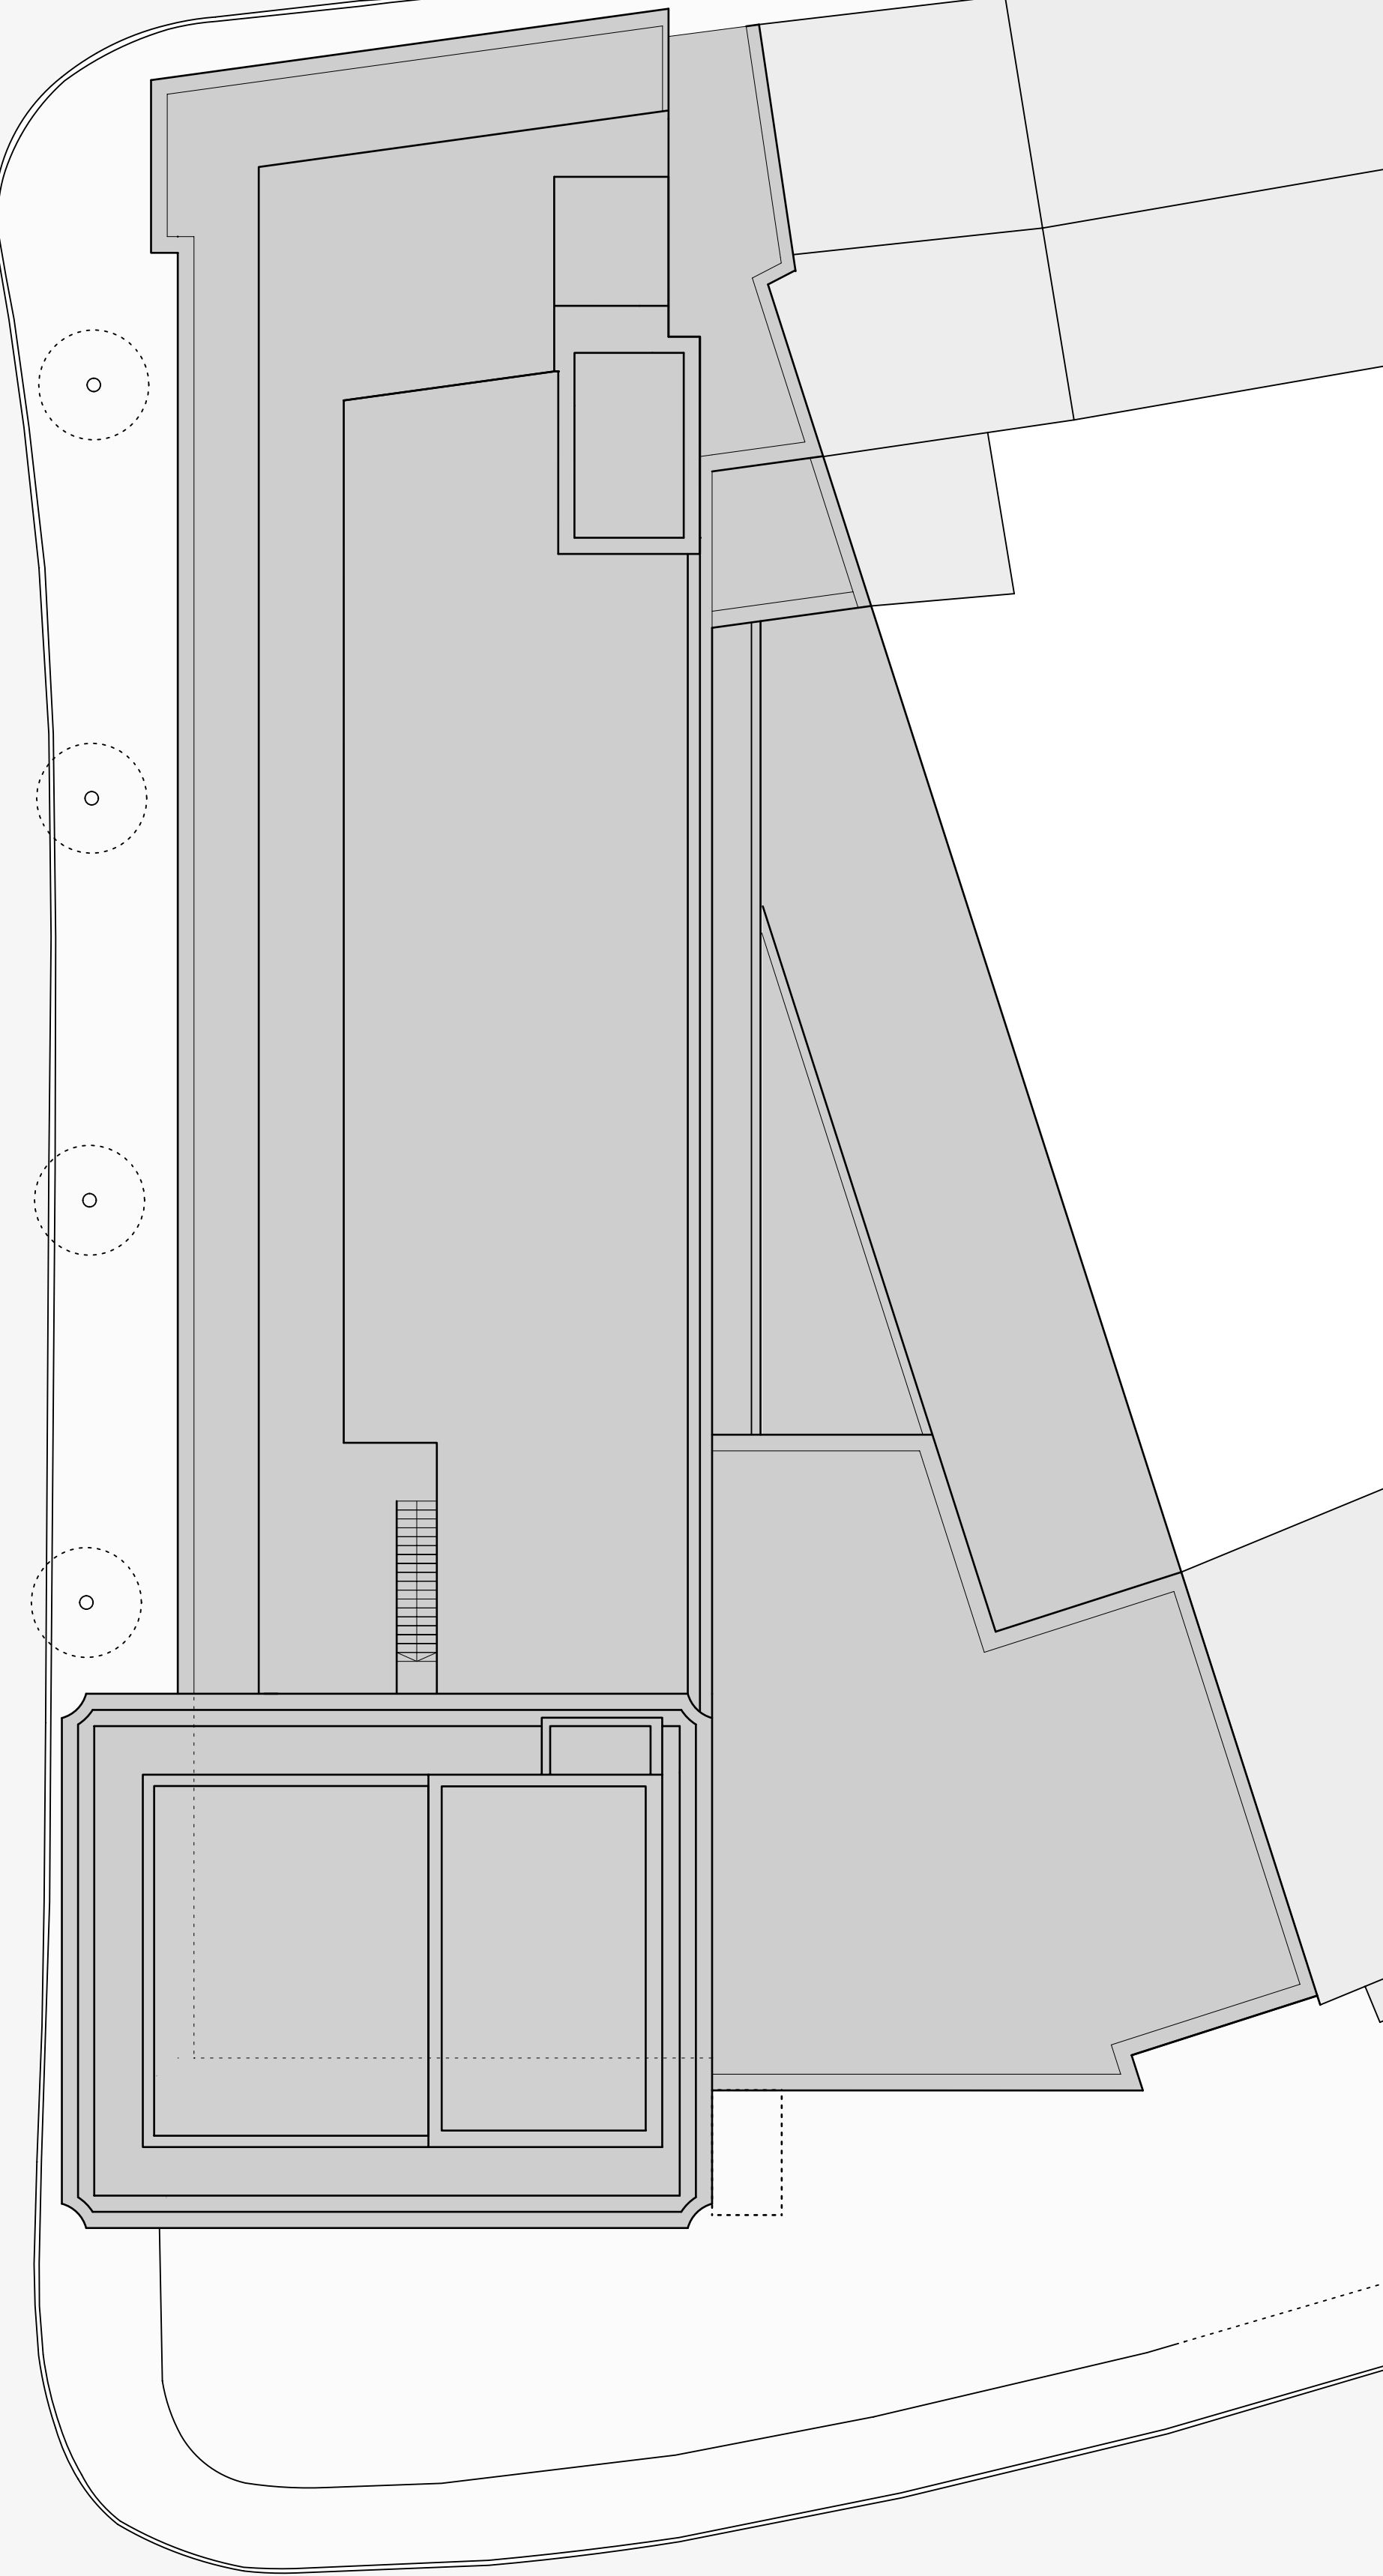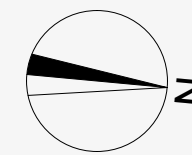

**WALDHelm**  
GmbH

T: 03641 - 350-100  
F: 03641 - 350-122

INFO@  
WALDHelm-ARCHITECTEN.DE

ENGELPLATZ 8 | 07743 JENA

143 NEUBAU Geschäftsgebäude mit Tiefgarage

-03\_Untergeschoss

1:175 (A1)




04




NEUBAU  
GESCHÄFTSGEBÄUDE  
MIT TIEFGARAGE  
STERNWEG/FRAUENGASSE  
07743 JENA

GW PROJECTS GMBH  
GESCHÄFTSFÜHRER  
CHRISTIAN GRAF VON WIEDEL  
MERENDORFFSTRASSE 3  
60320 FRANKFURT AM MAIN

VBB-Plan

17.12.2018

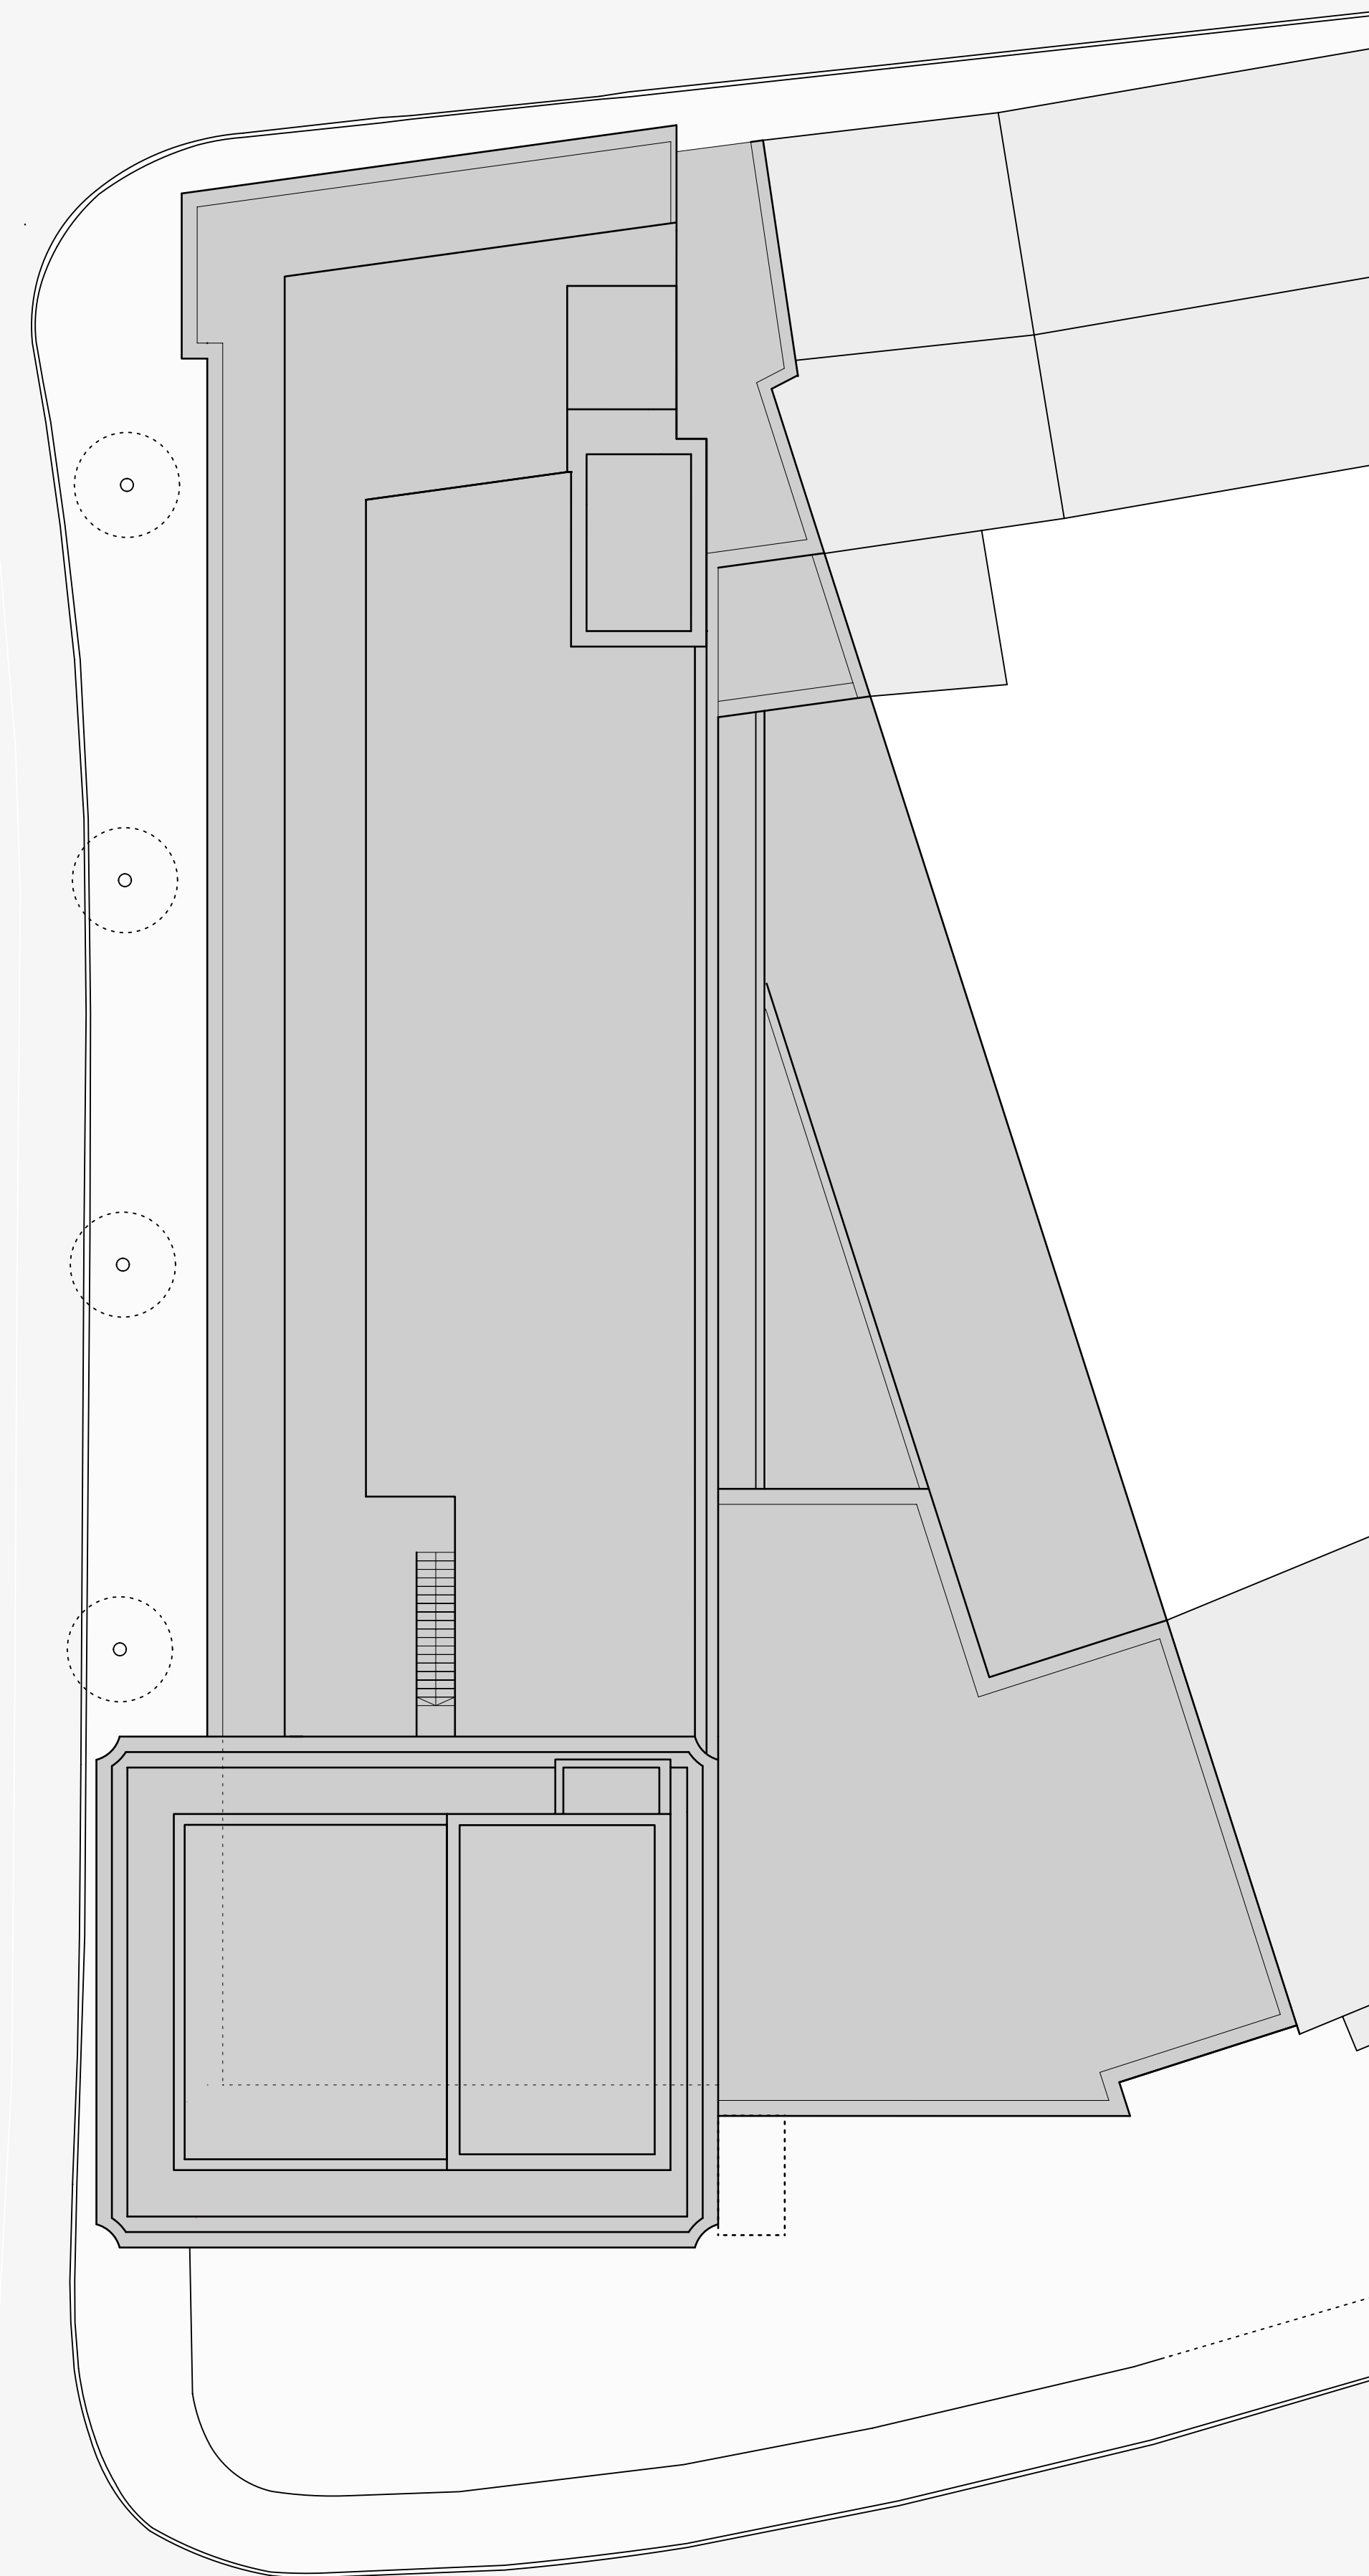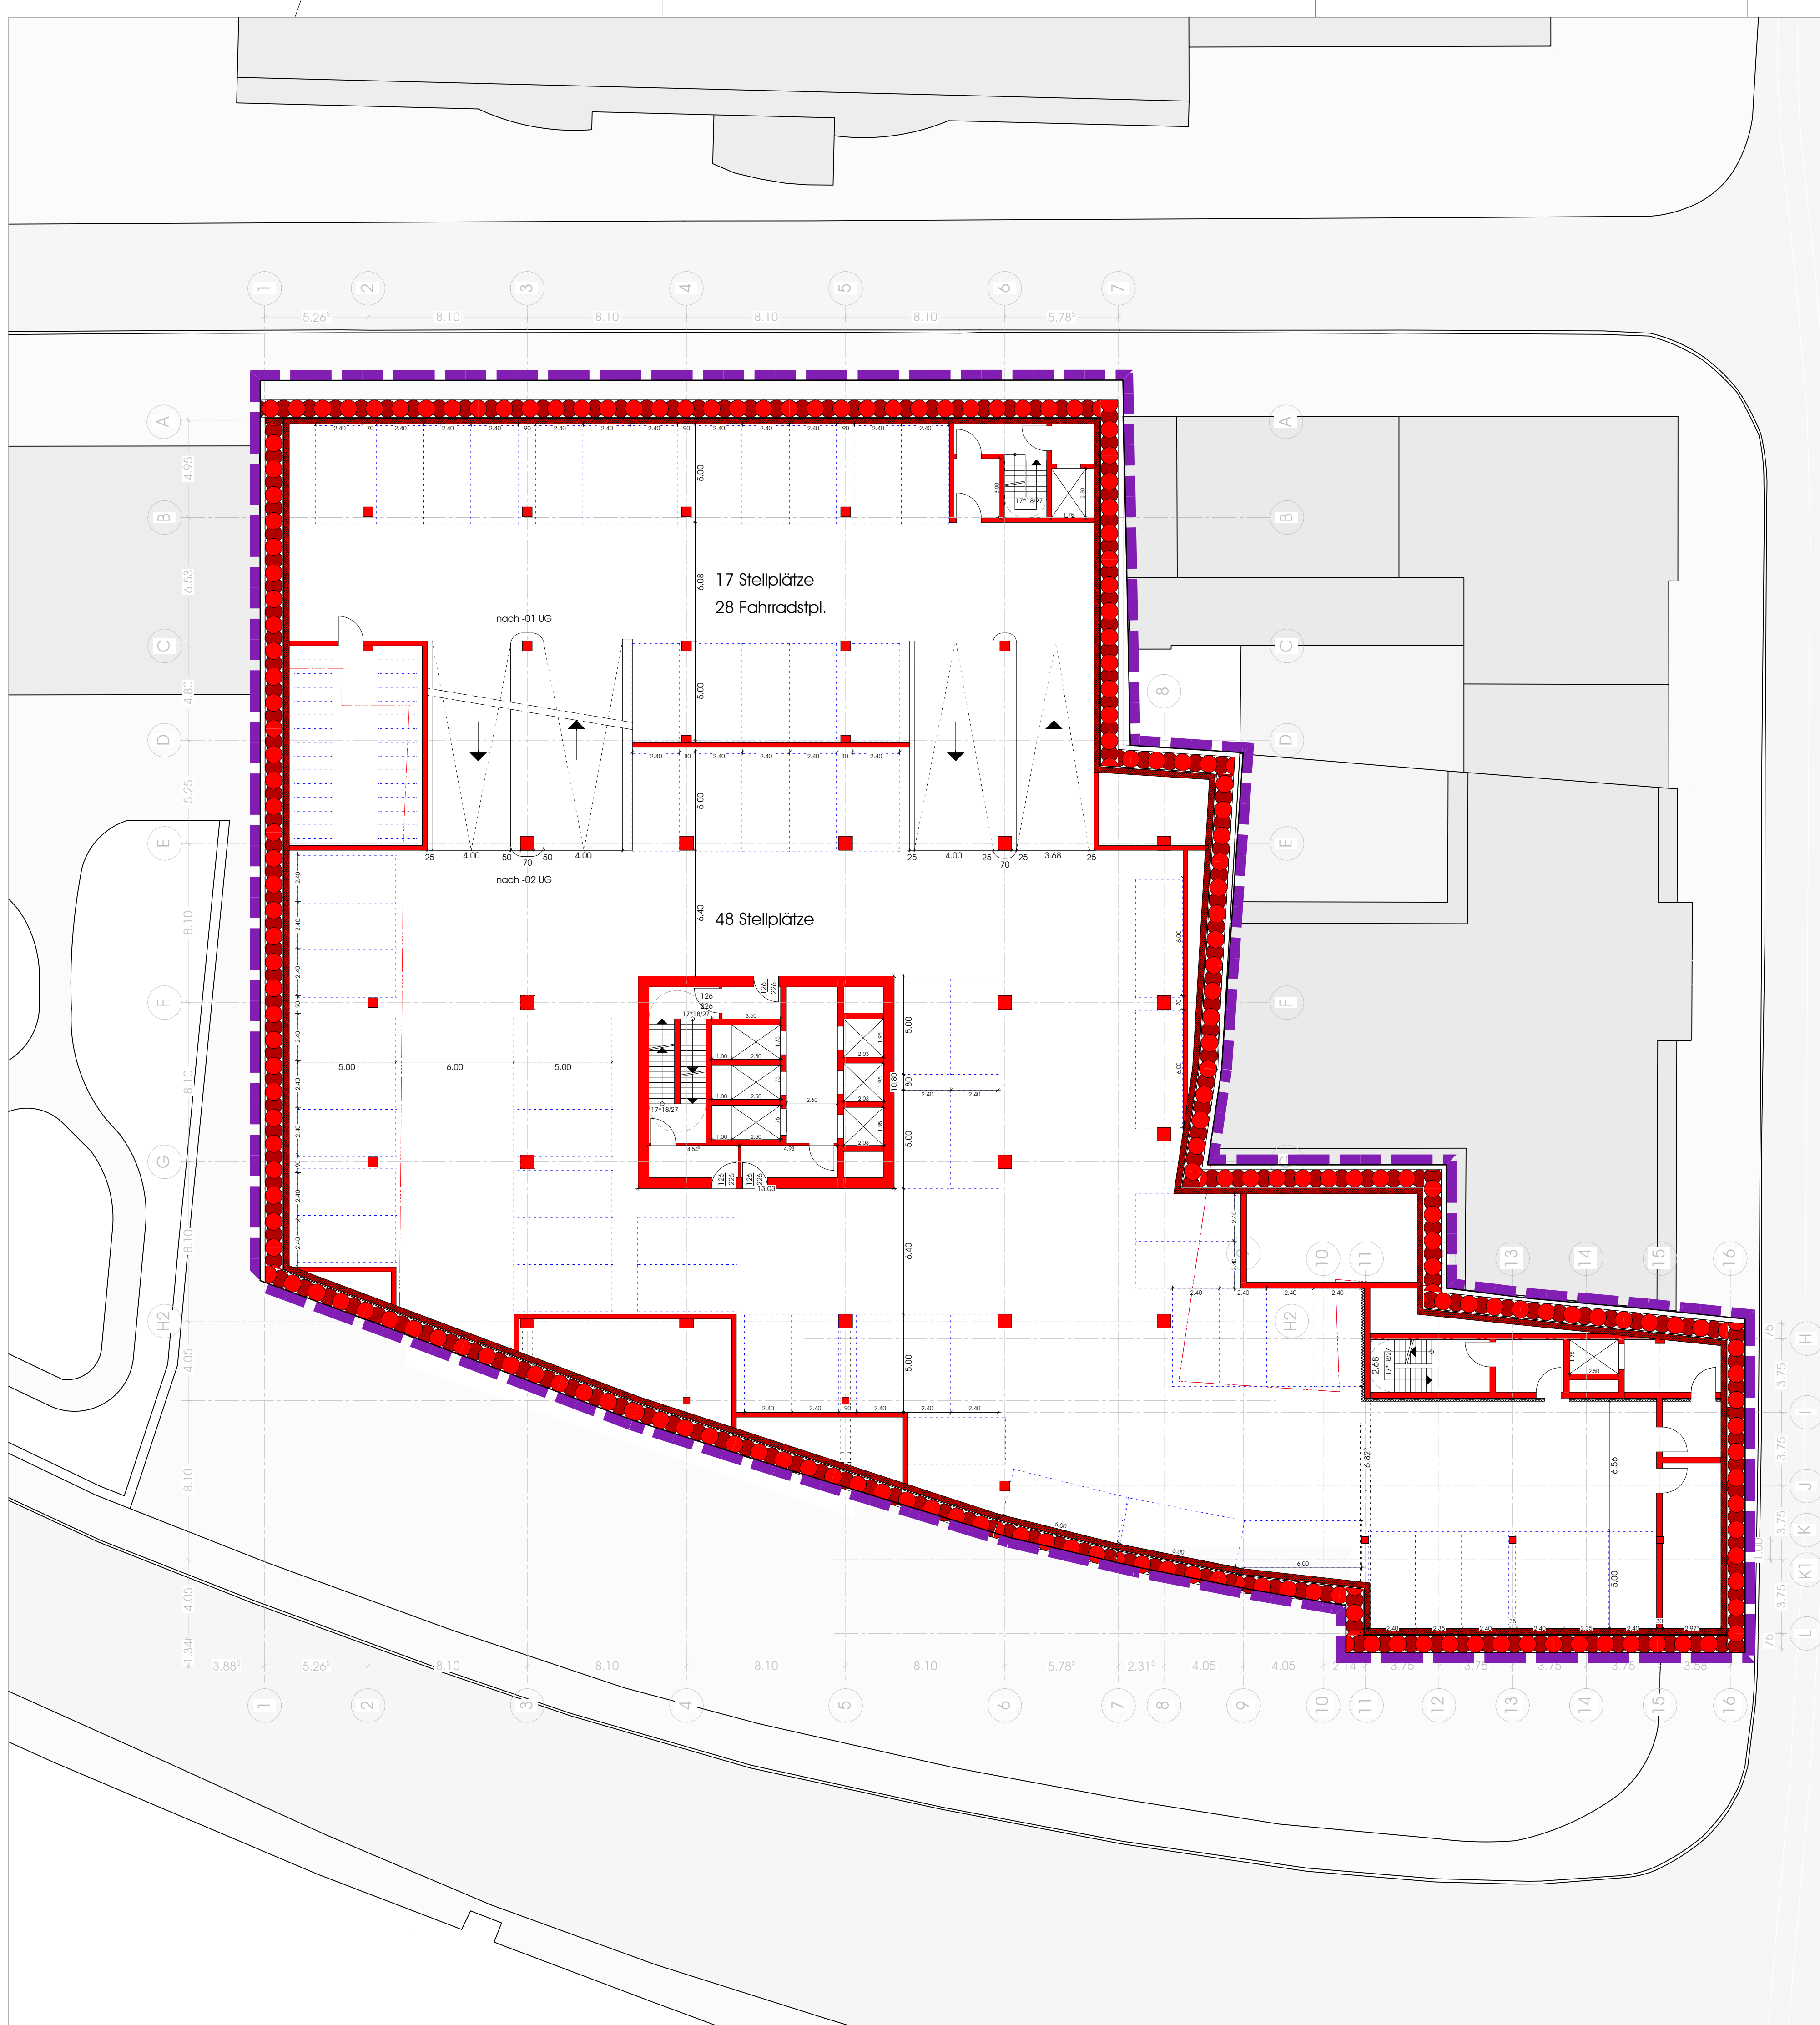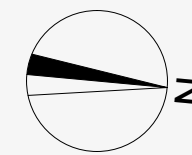

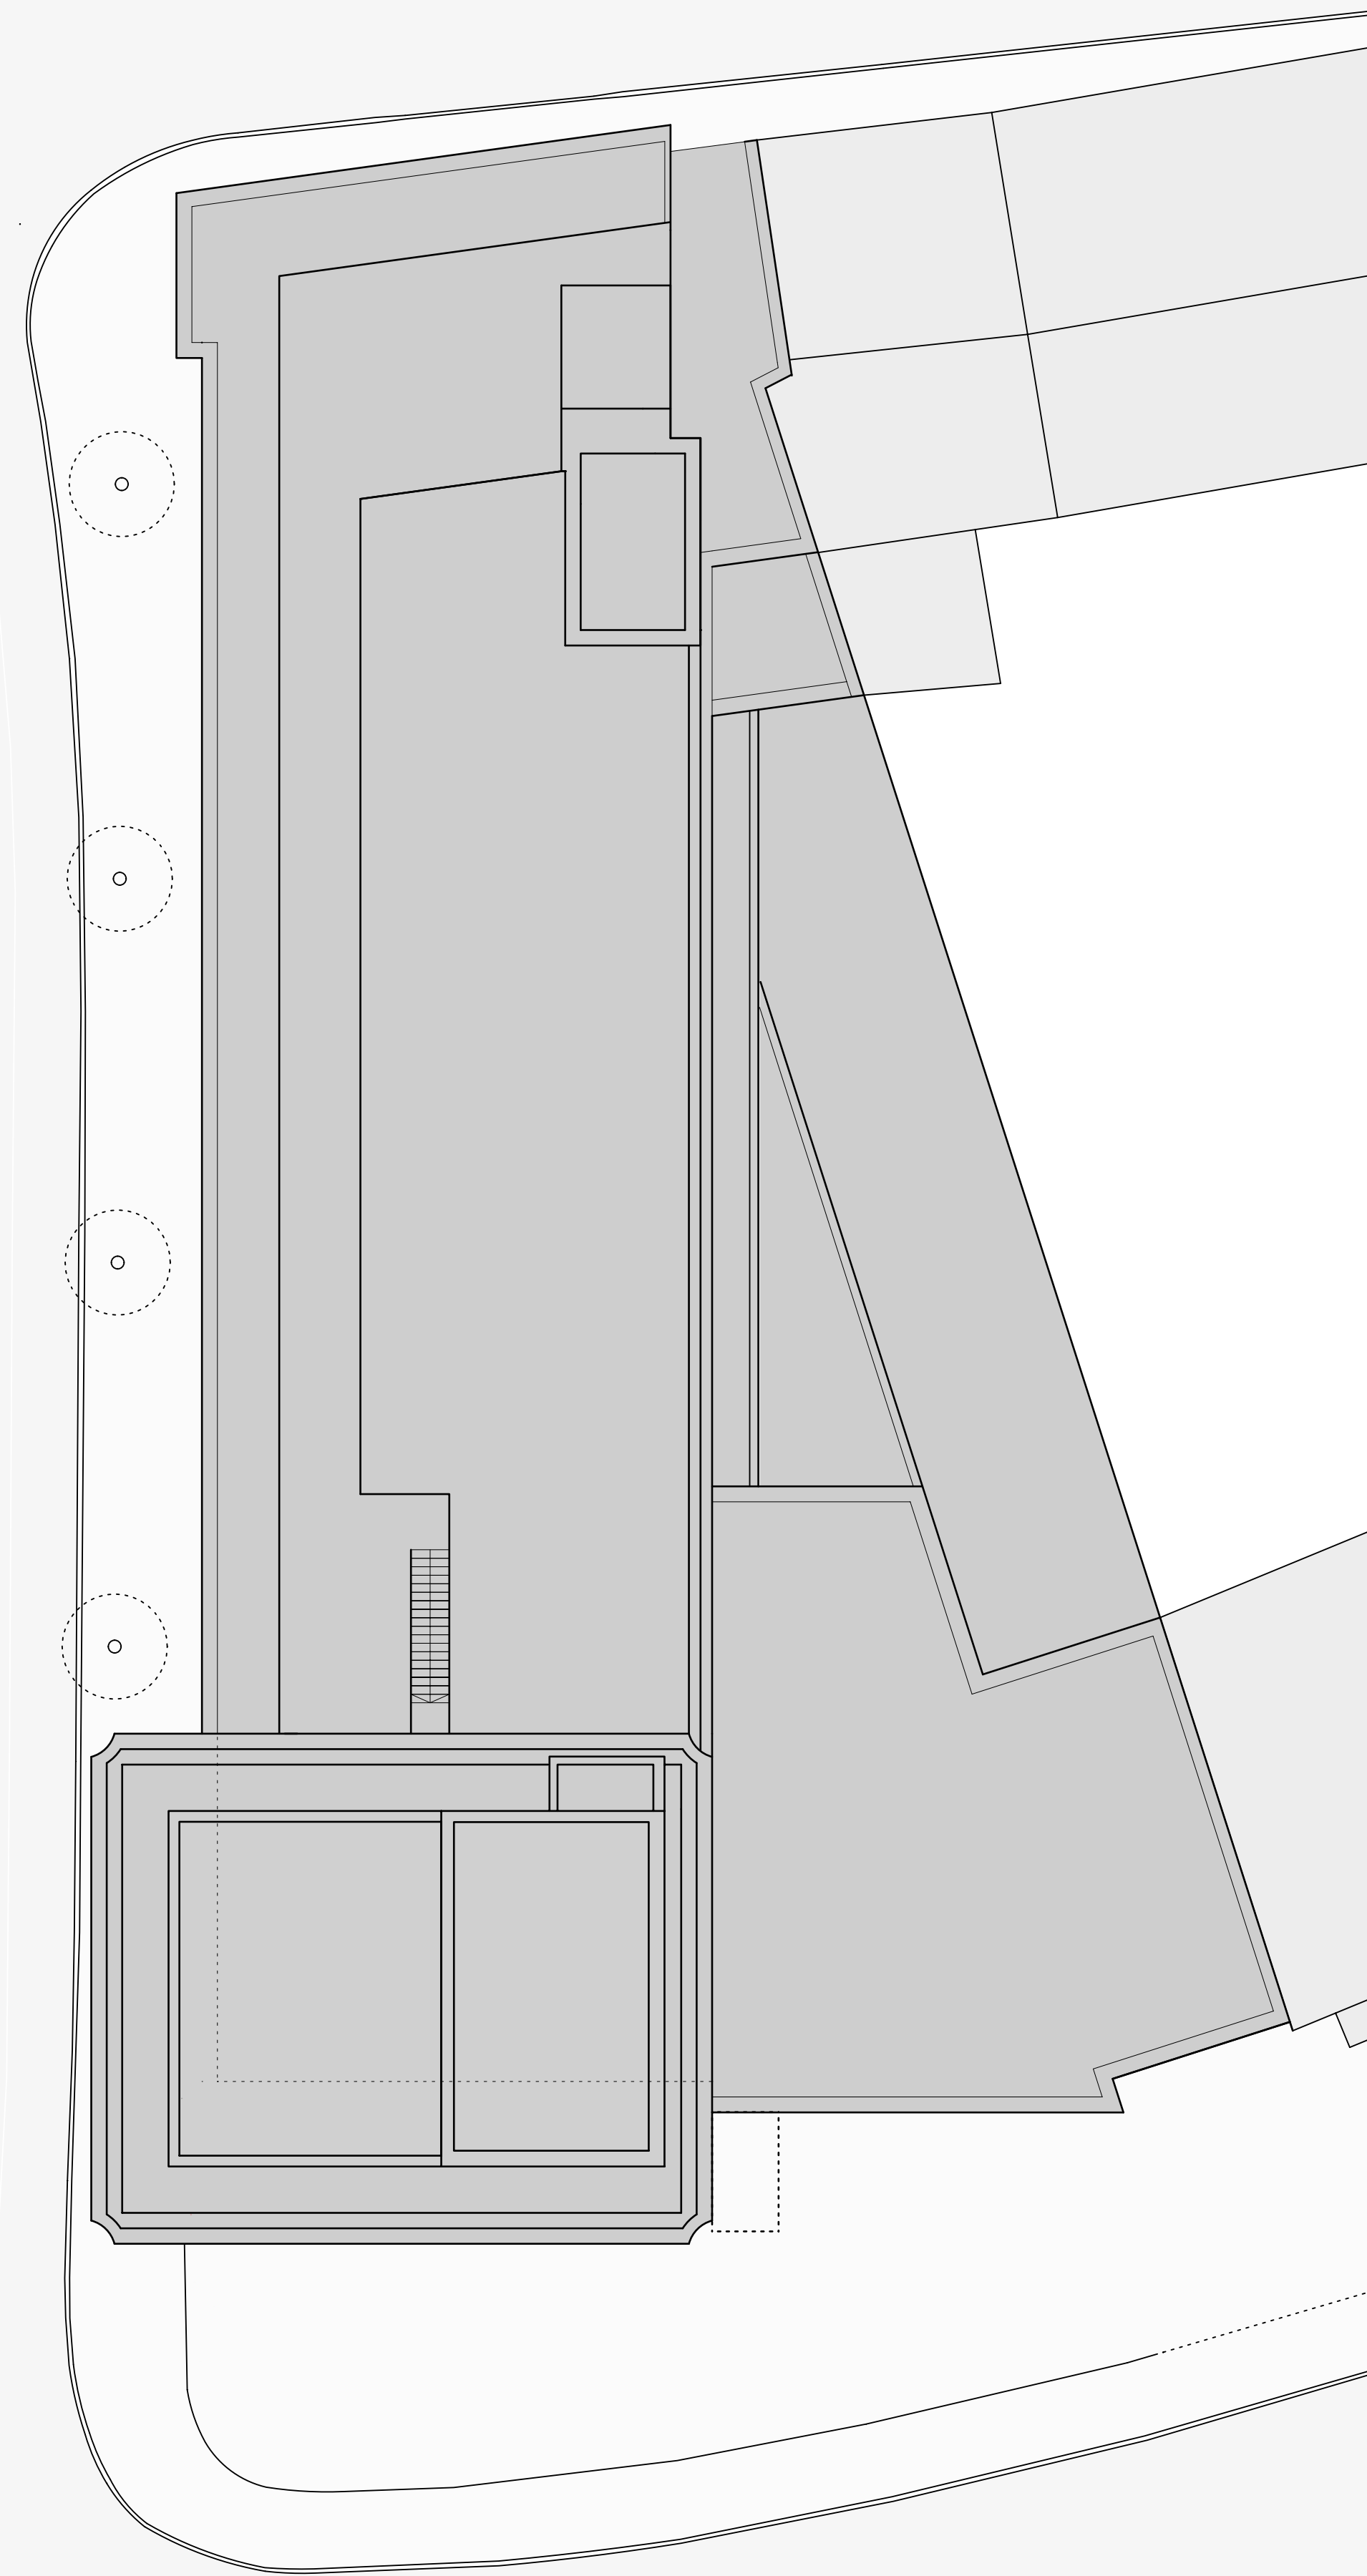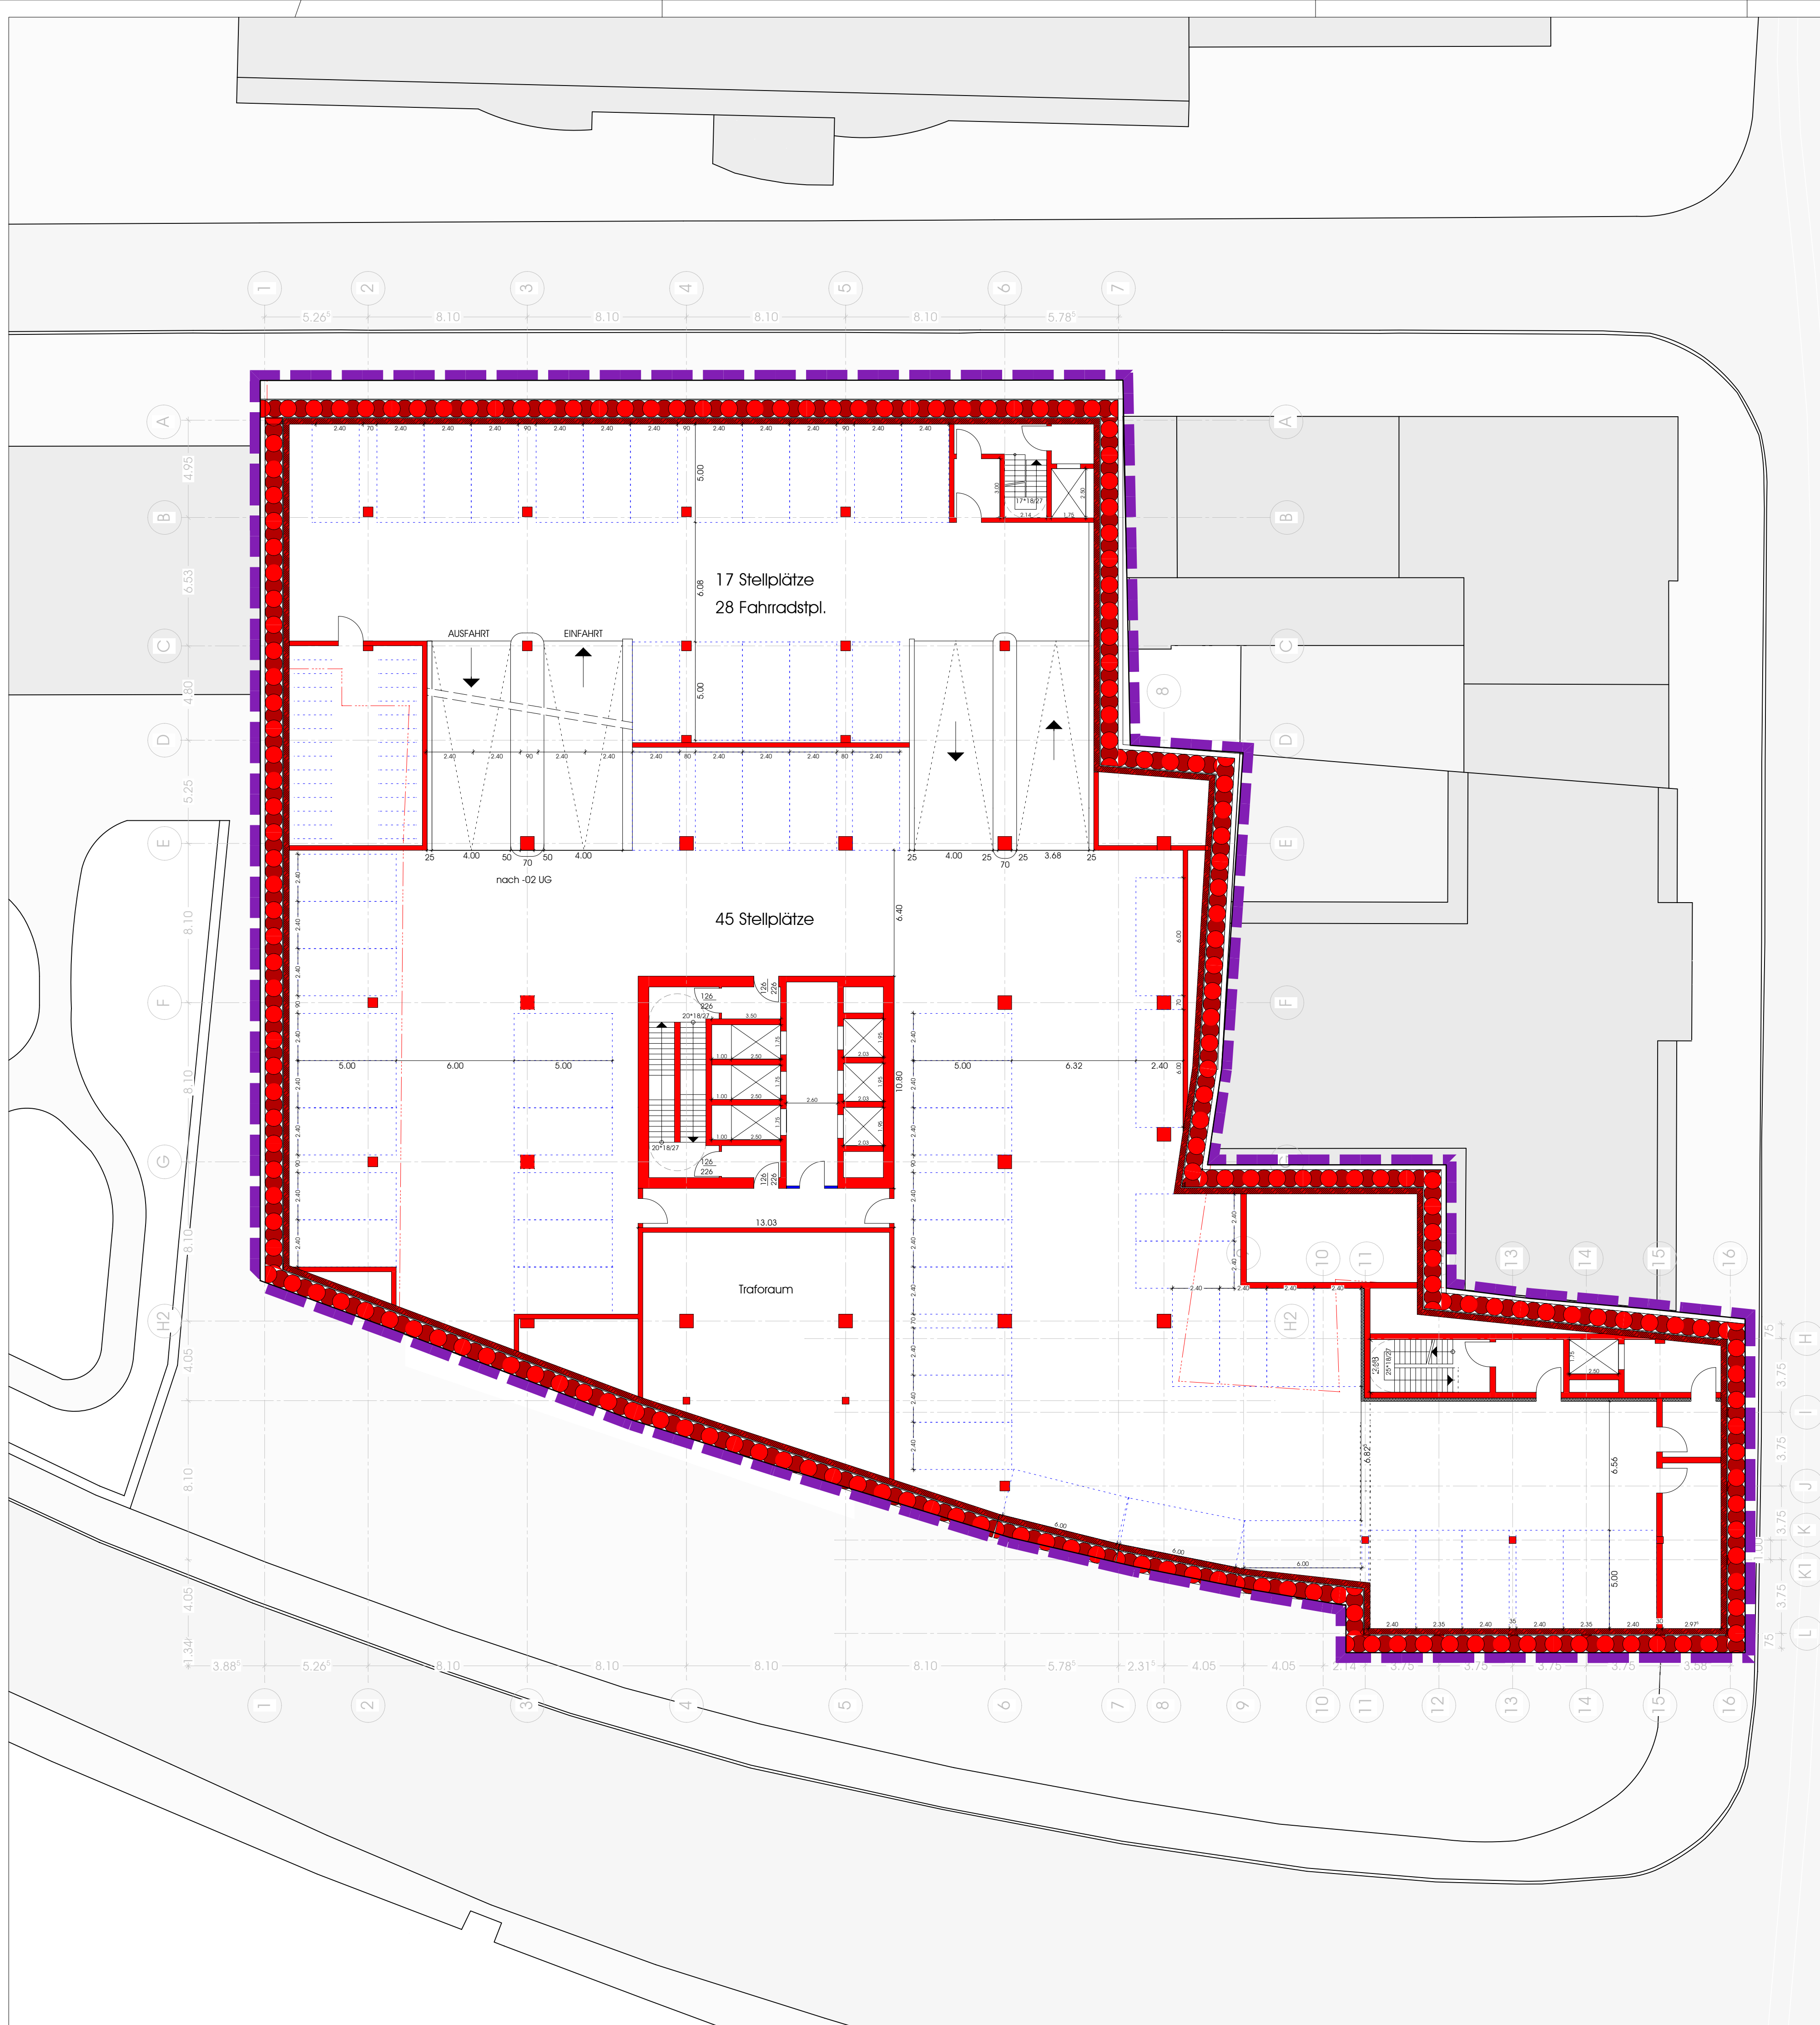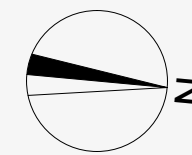

**WALDHelm**  
GmbH

T 03641 - 350-100  
F 03641 - 350-122

INFO@  
WALDHelm-ARCHITECTEN.DE

ENGELPLATZ 8 | 07743 JENA

143 NEUBAU Geschäftsgebäude mit Tiefgarage

-01\_Untergeschoss




1:175 (A1) 06

NEUBAU  
GESCHÄFTSGEBÄUDE  
MIT TIEFGARAGE




GW PROJECTS GMBH  
GESCHÄFTSLEHRE  
CHRISTIAN GRAF VON WIEDEL

VBB-Plan

17.12.2018

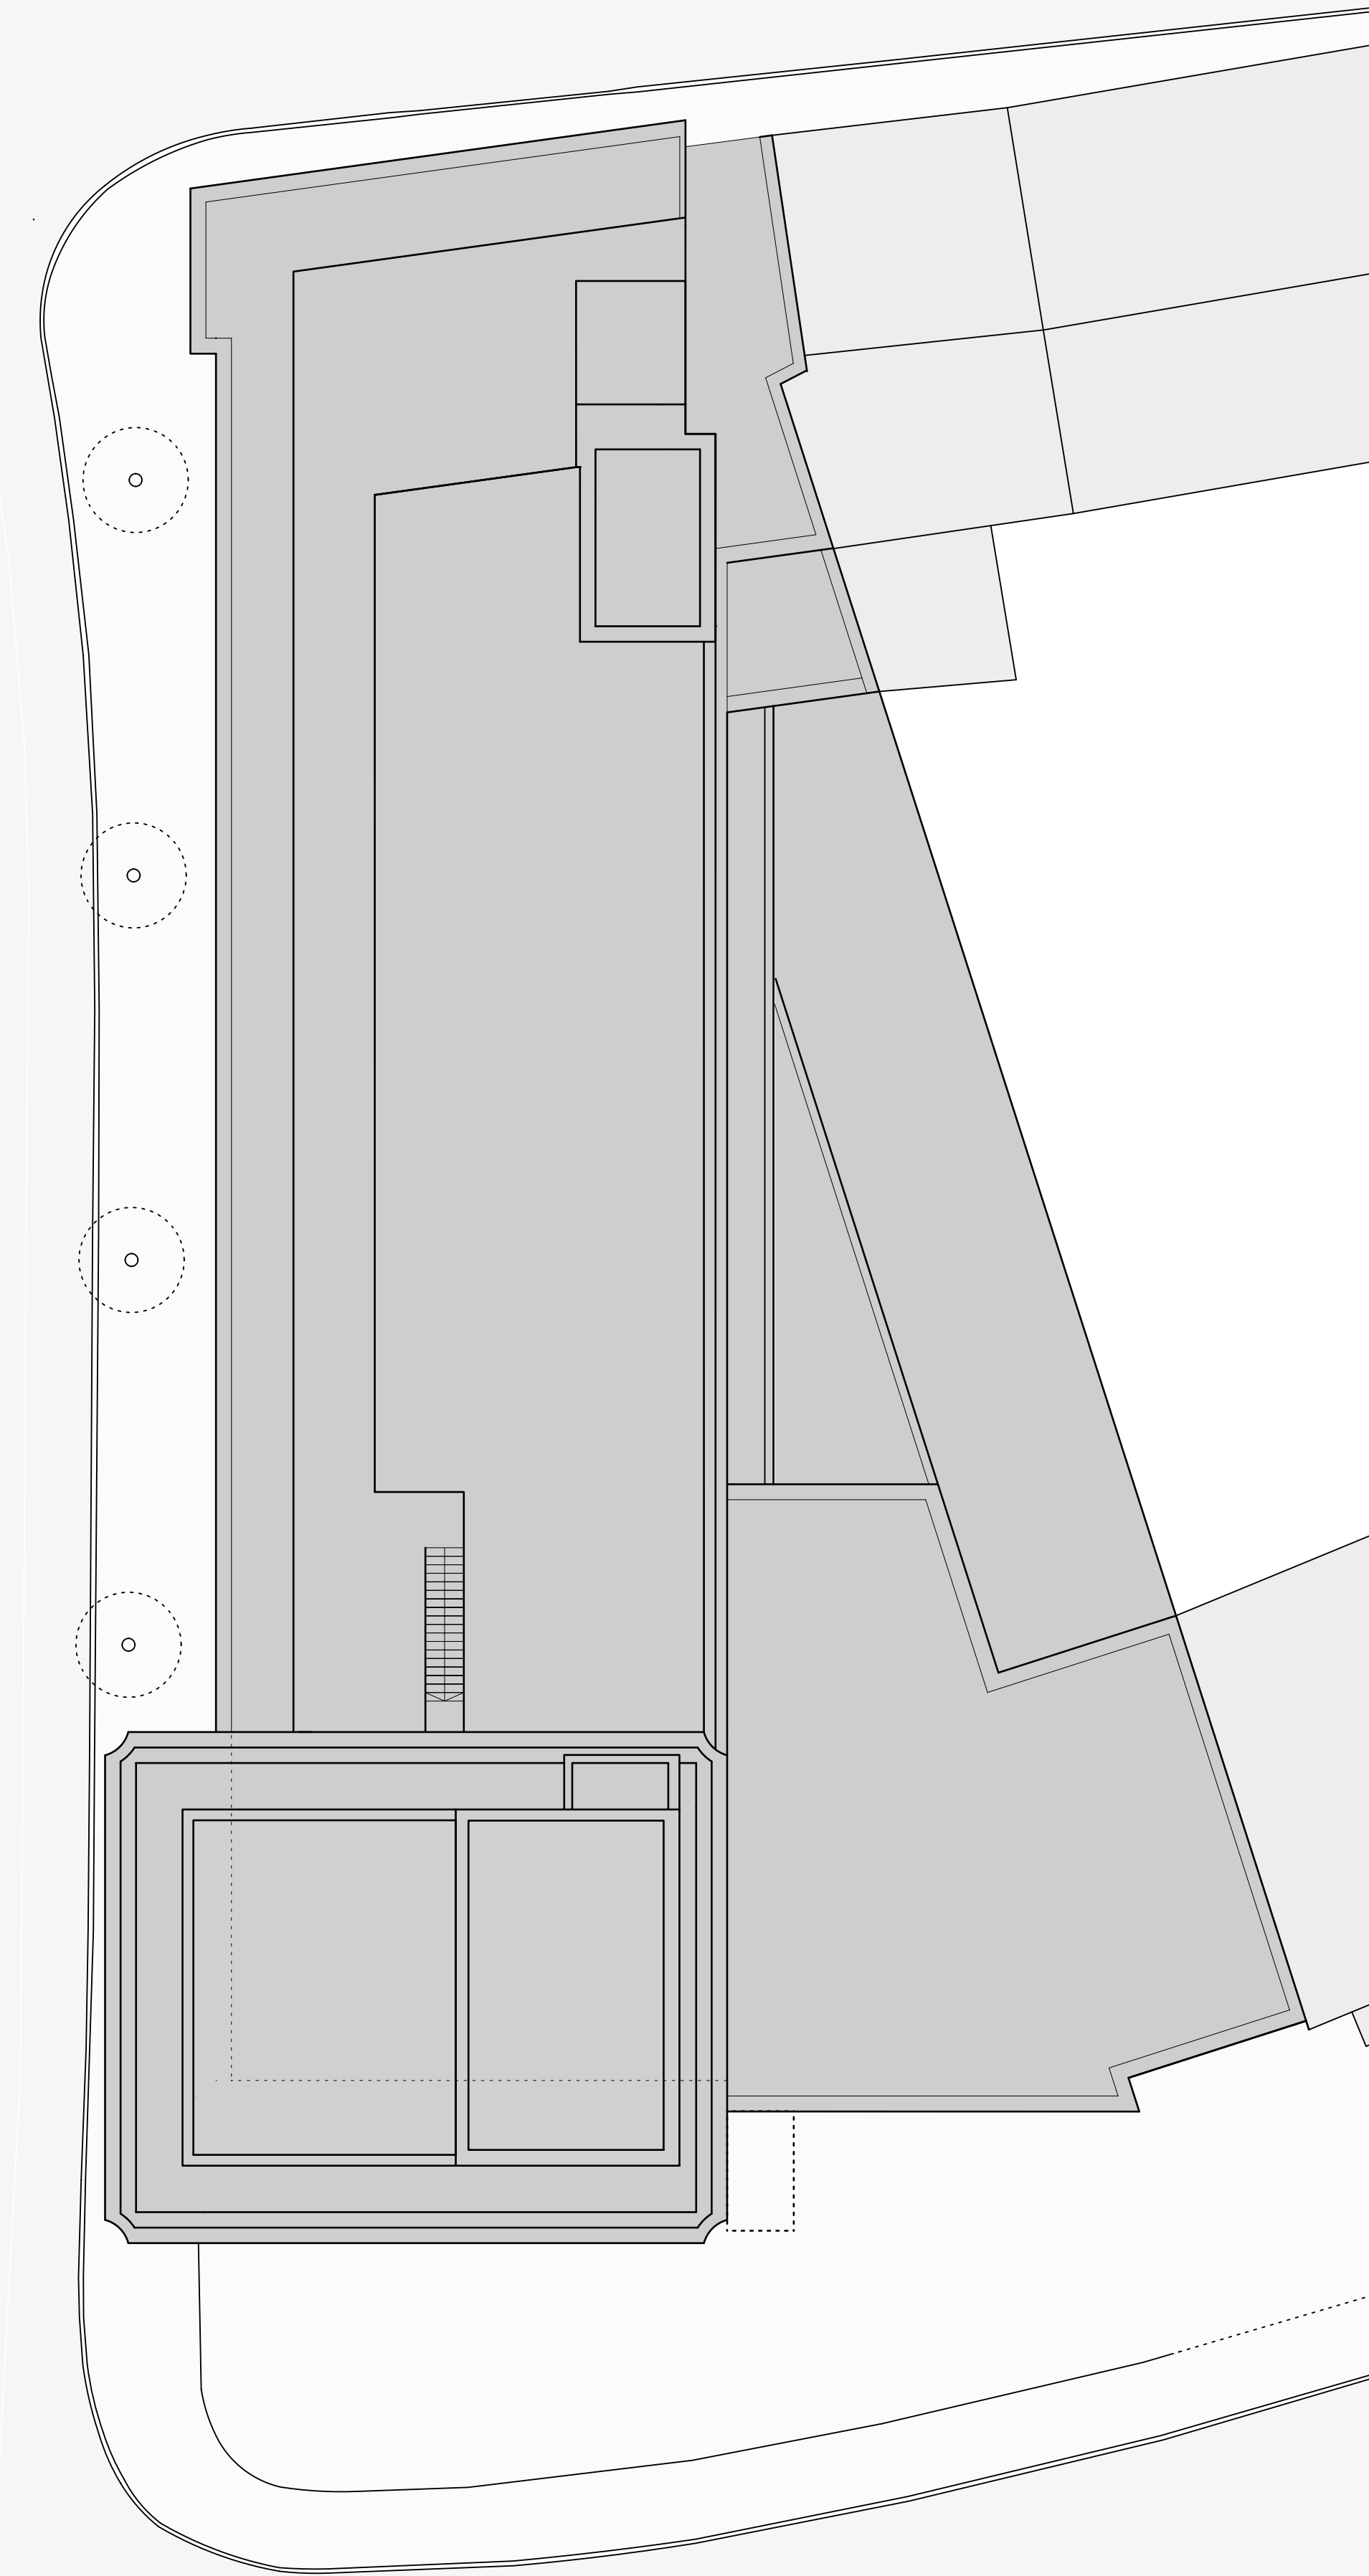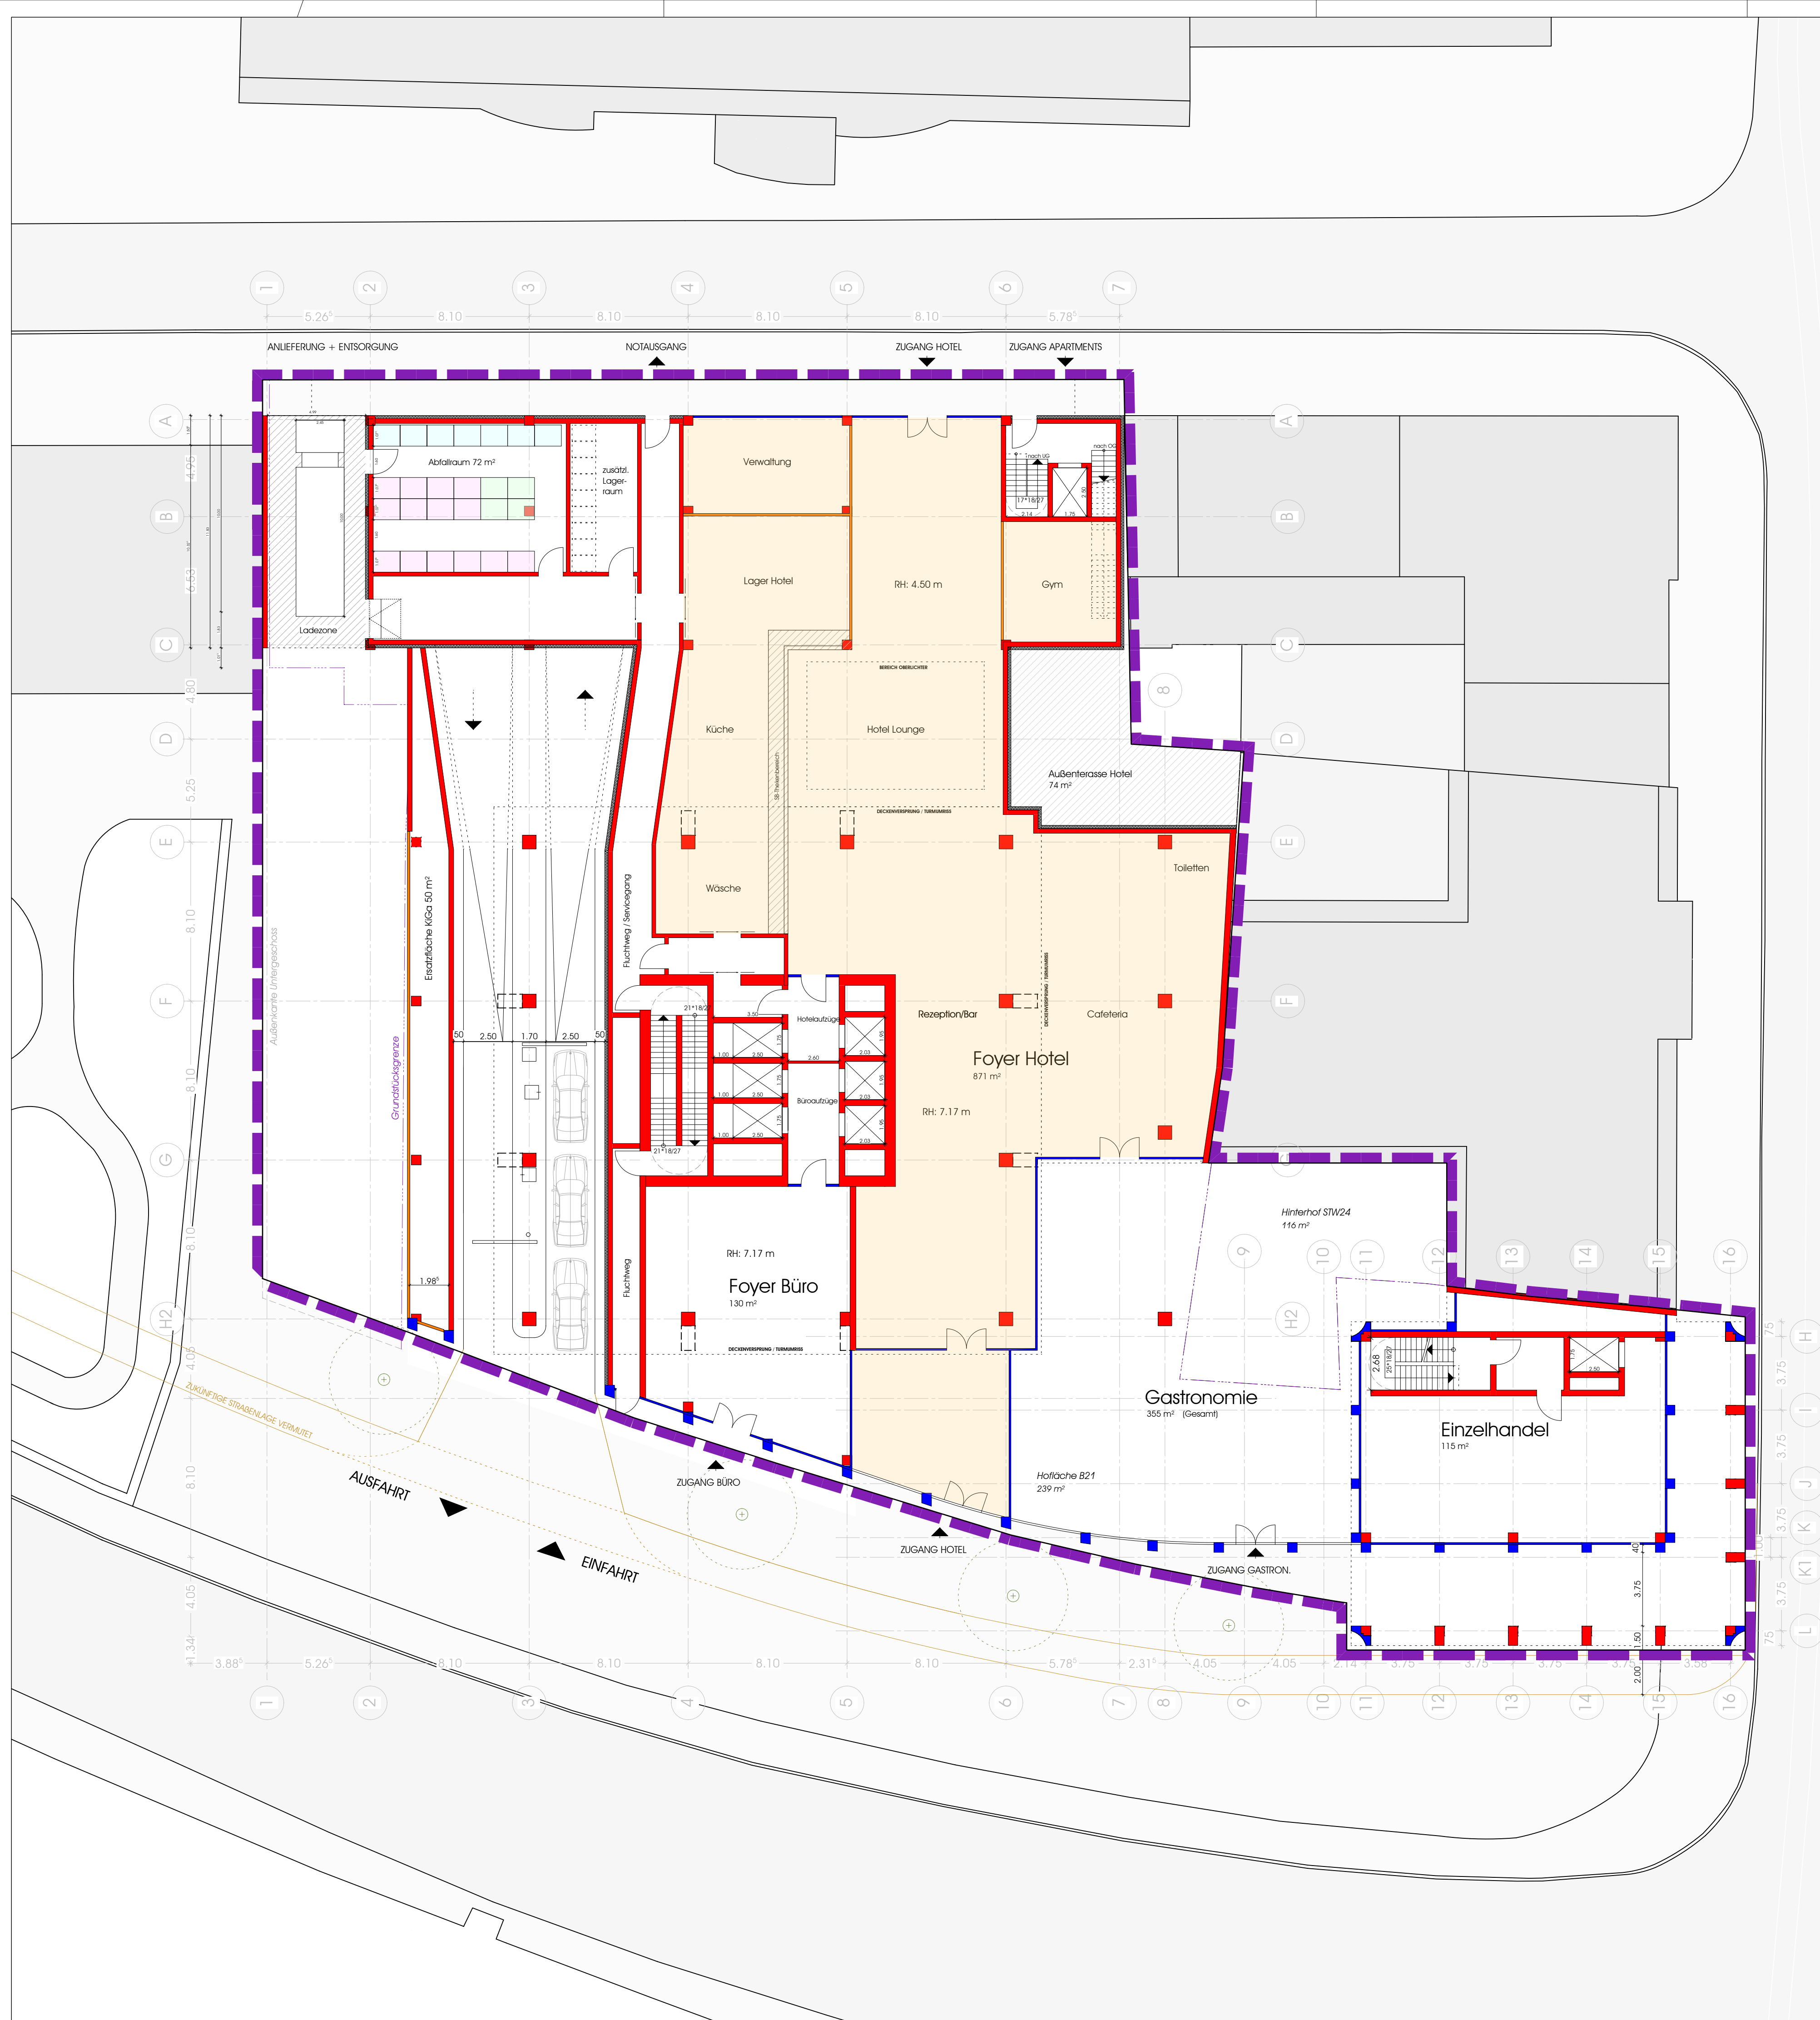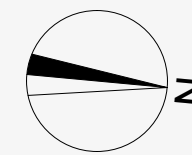

|   |                                                                                        |   |
|---|----------------------------------------------------------------------------------------|---|
| <b>WALDHELM</b><br>GmbH<br><br>T 03641 - 350-100<br>F 03641 - 350-122<br><br>INFO@WALDHELM-ARCHITECTEN.DE<br>ENGELPLATZ 8   07743 JENA | <b>143 NEUBAU Geschäftsgebäude mit Tiefgarage</b>                                      |   |
|   | <b>00_EG_Erdgeschoss</b>                                                               | <b>1:175 (A1) 07</b>   |
|   | NEUBAU<br>GESCHÄFTSGEBÄUDE<br>MIT TIEFGARAGE<br><br>STERNWEG/FRAUENGASSE<br>07743 JENA | GW PROJECTS GMBH<br>GESCHÄFTSUNTERNEHMEN<br>CHRISTIAN GRAF VON WIEDEL<br><br>MERENDORFFSTRASSE 3<br>60320 FRANKFURT AM MAIN |
|   | BAUVERMÄSSER                                                                           | BAUVERMÄSSER   |

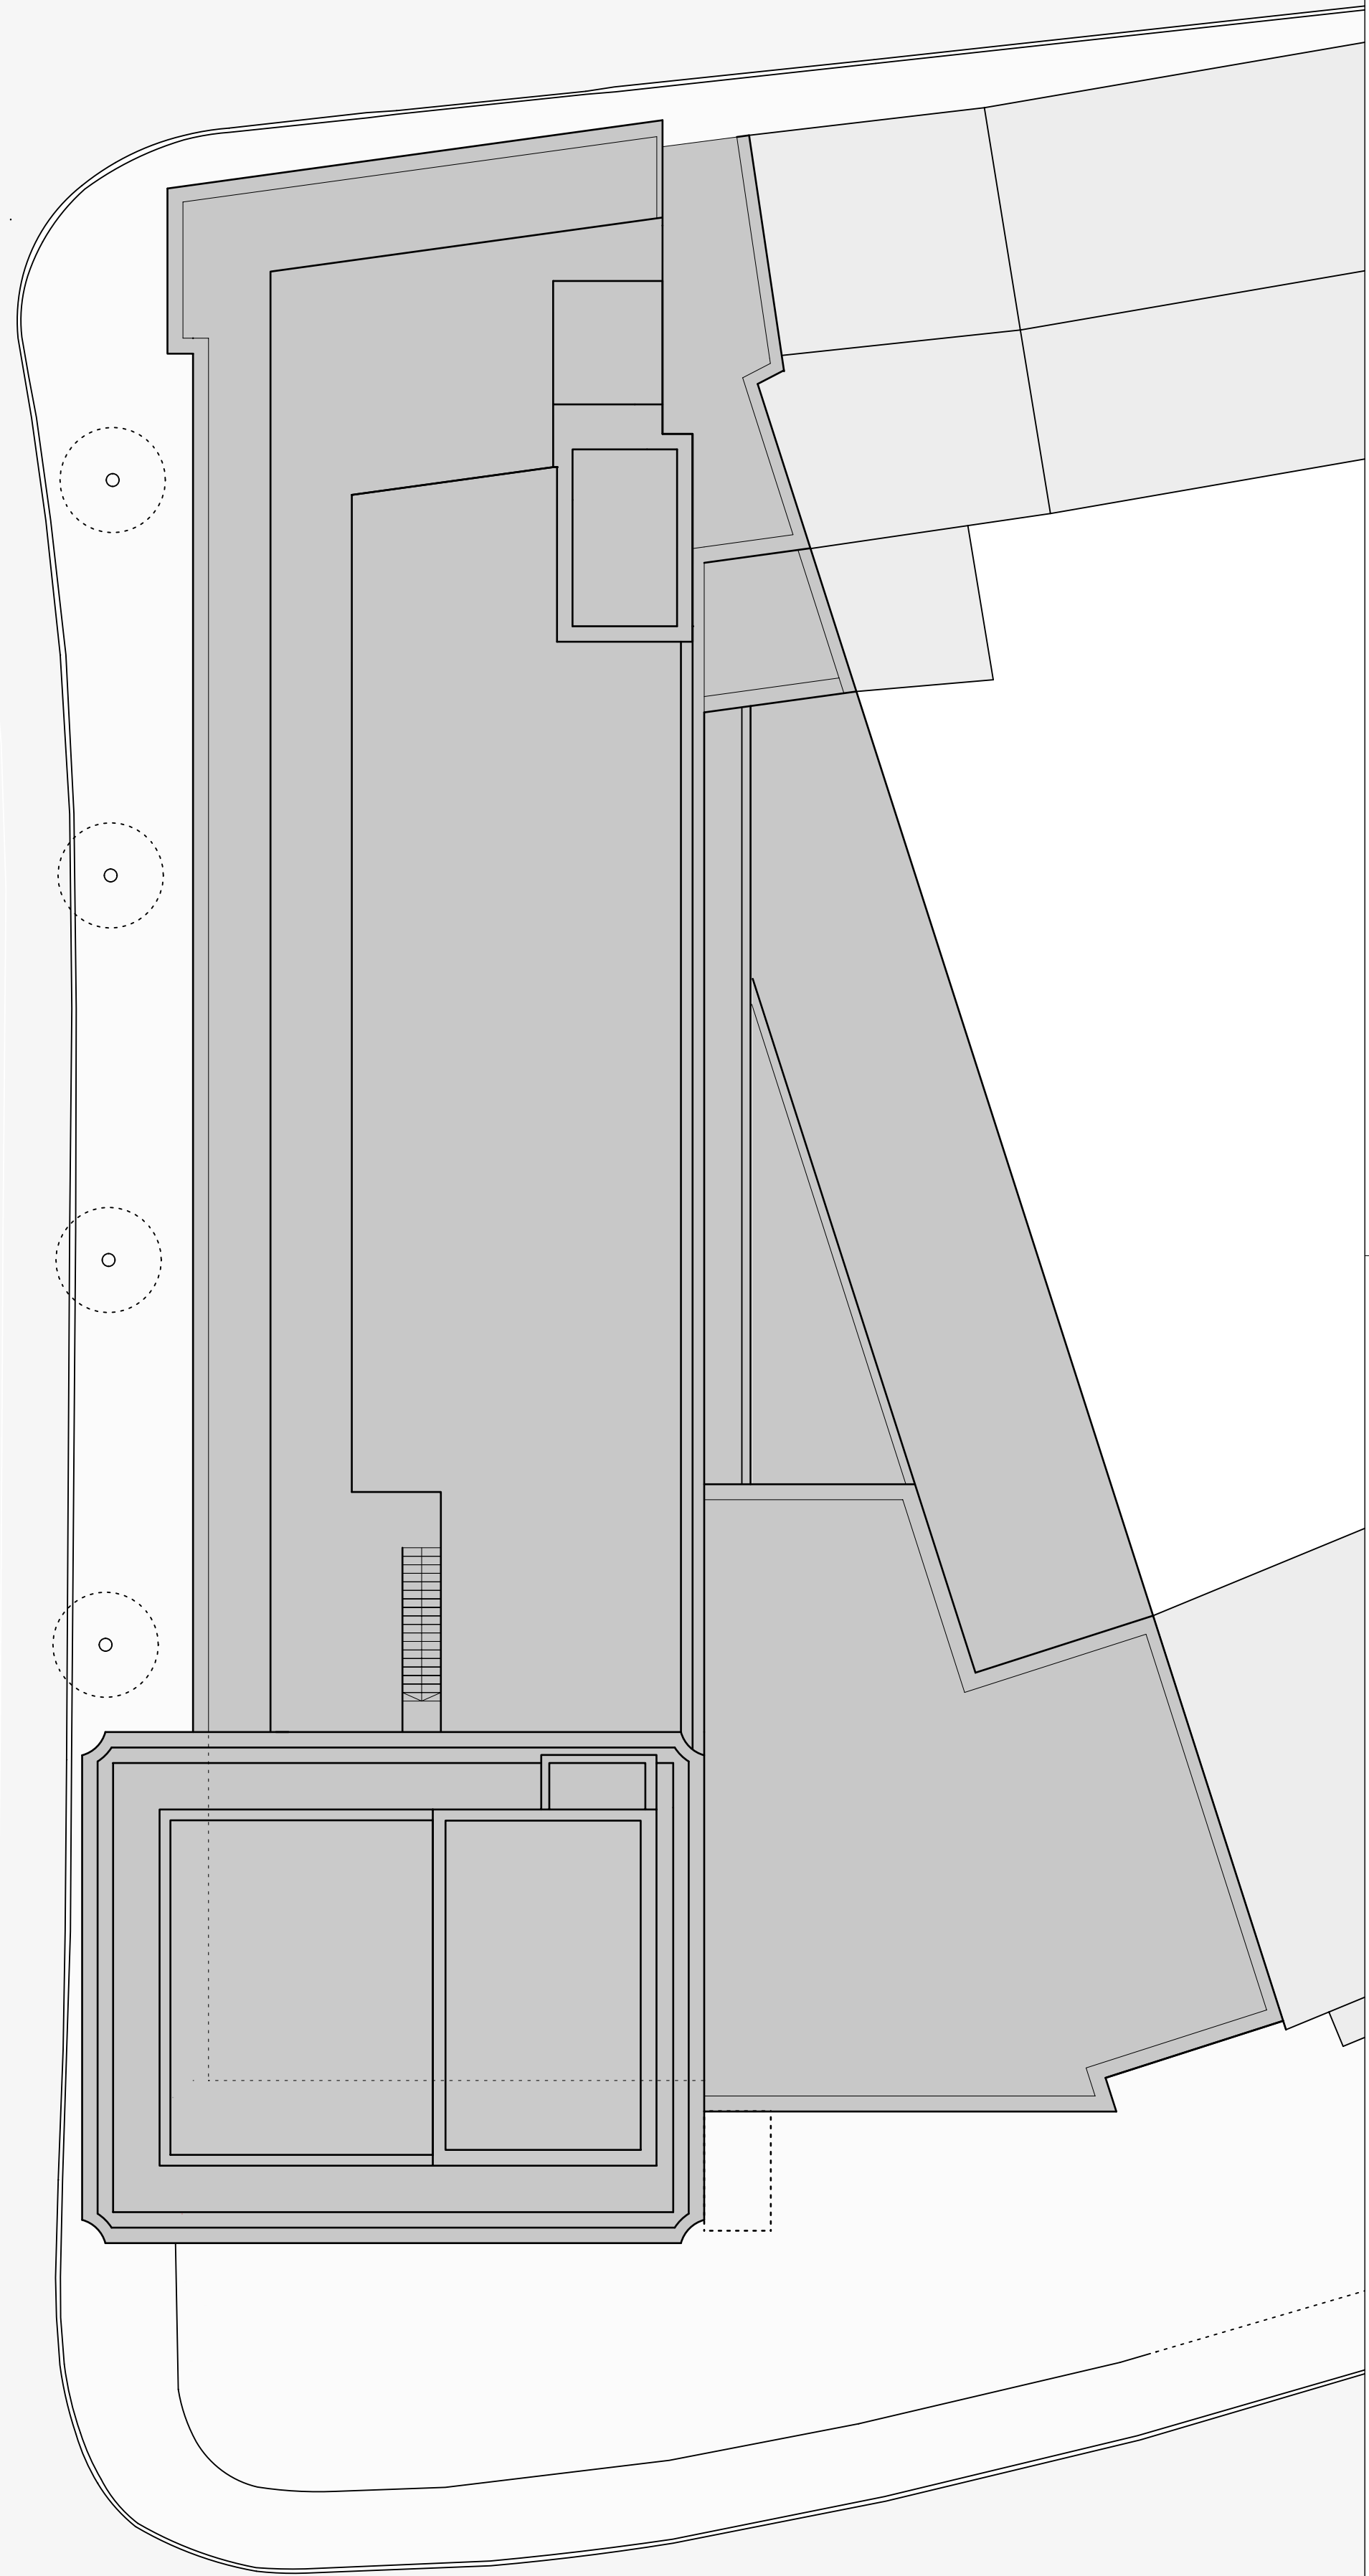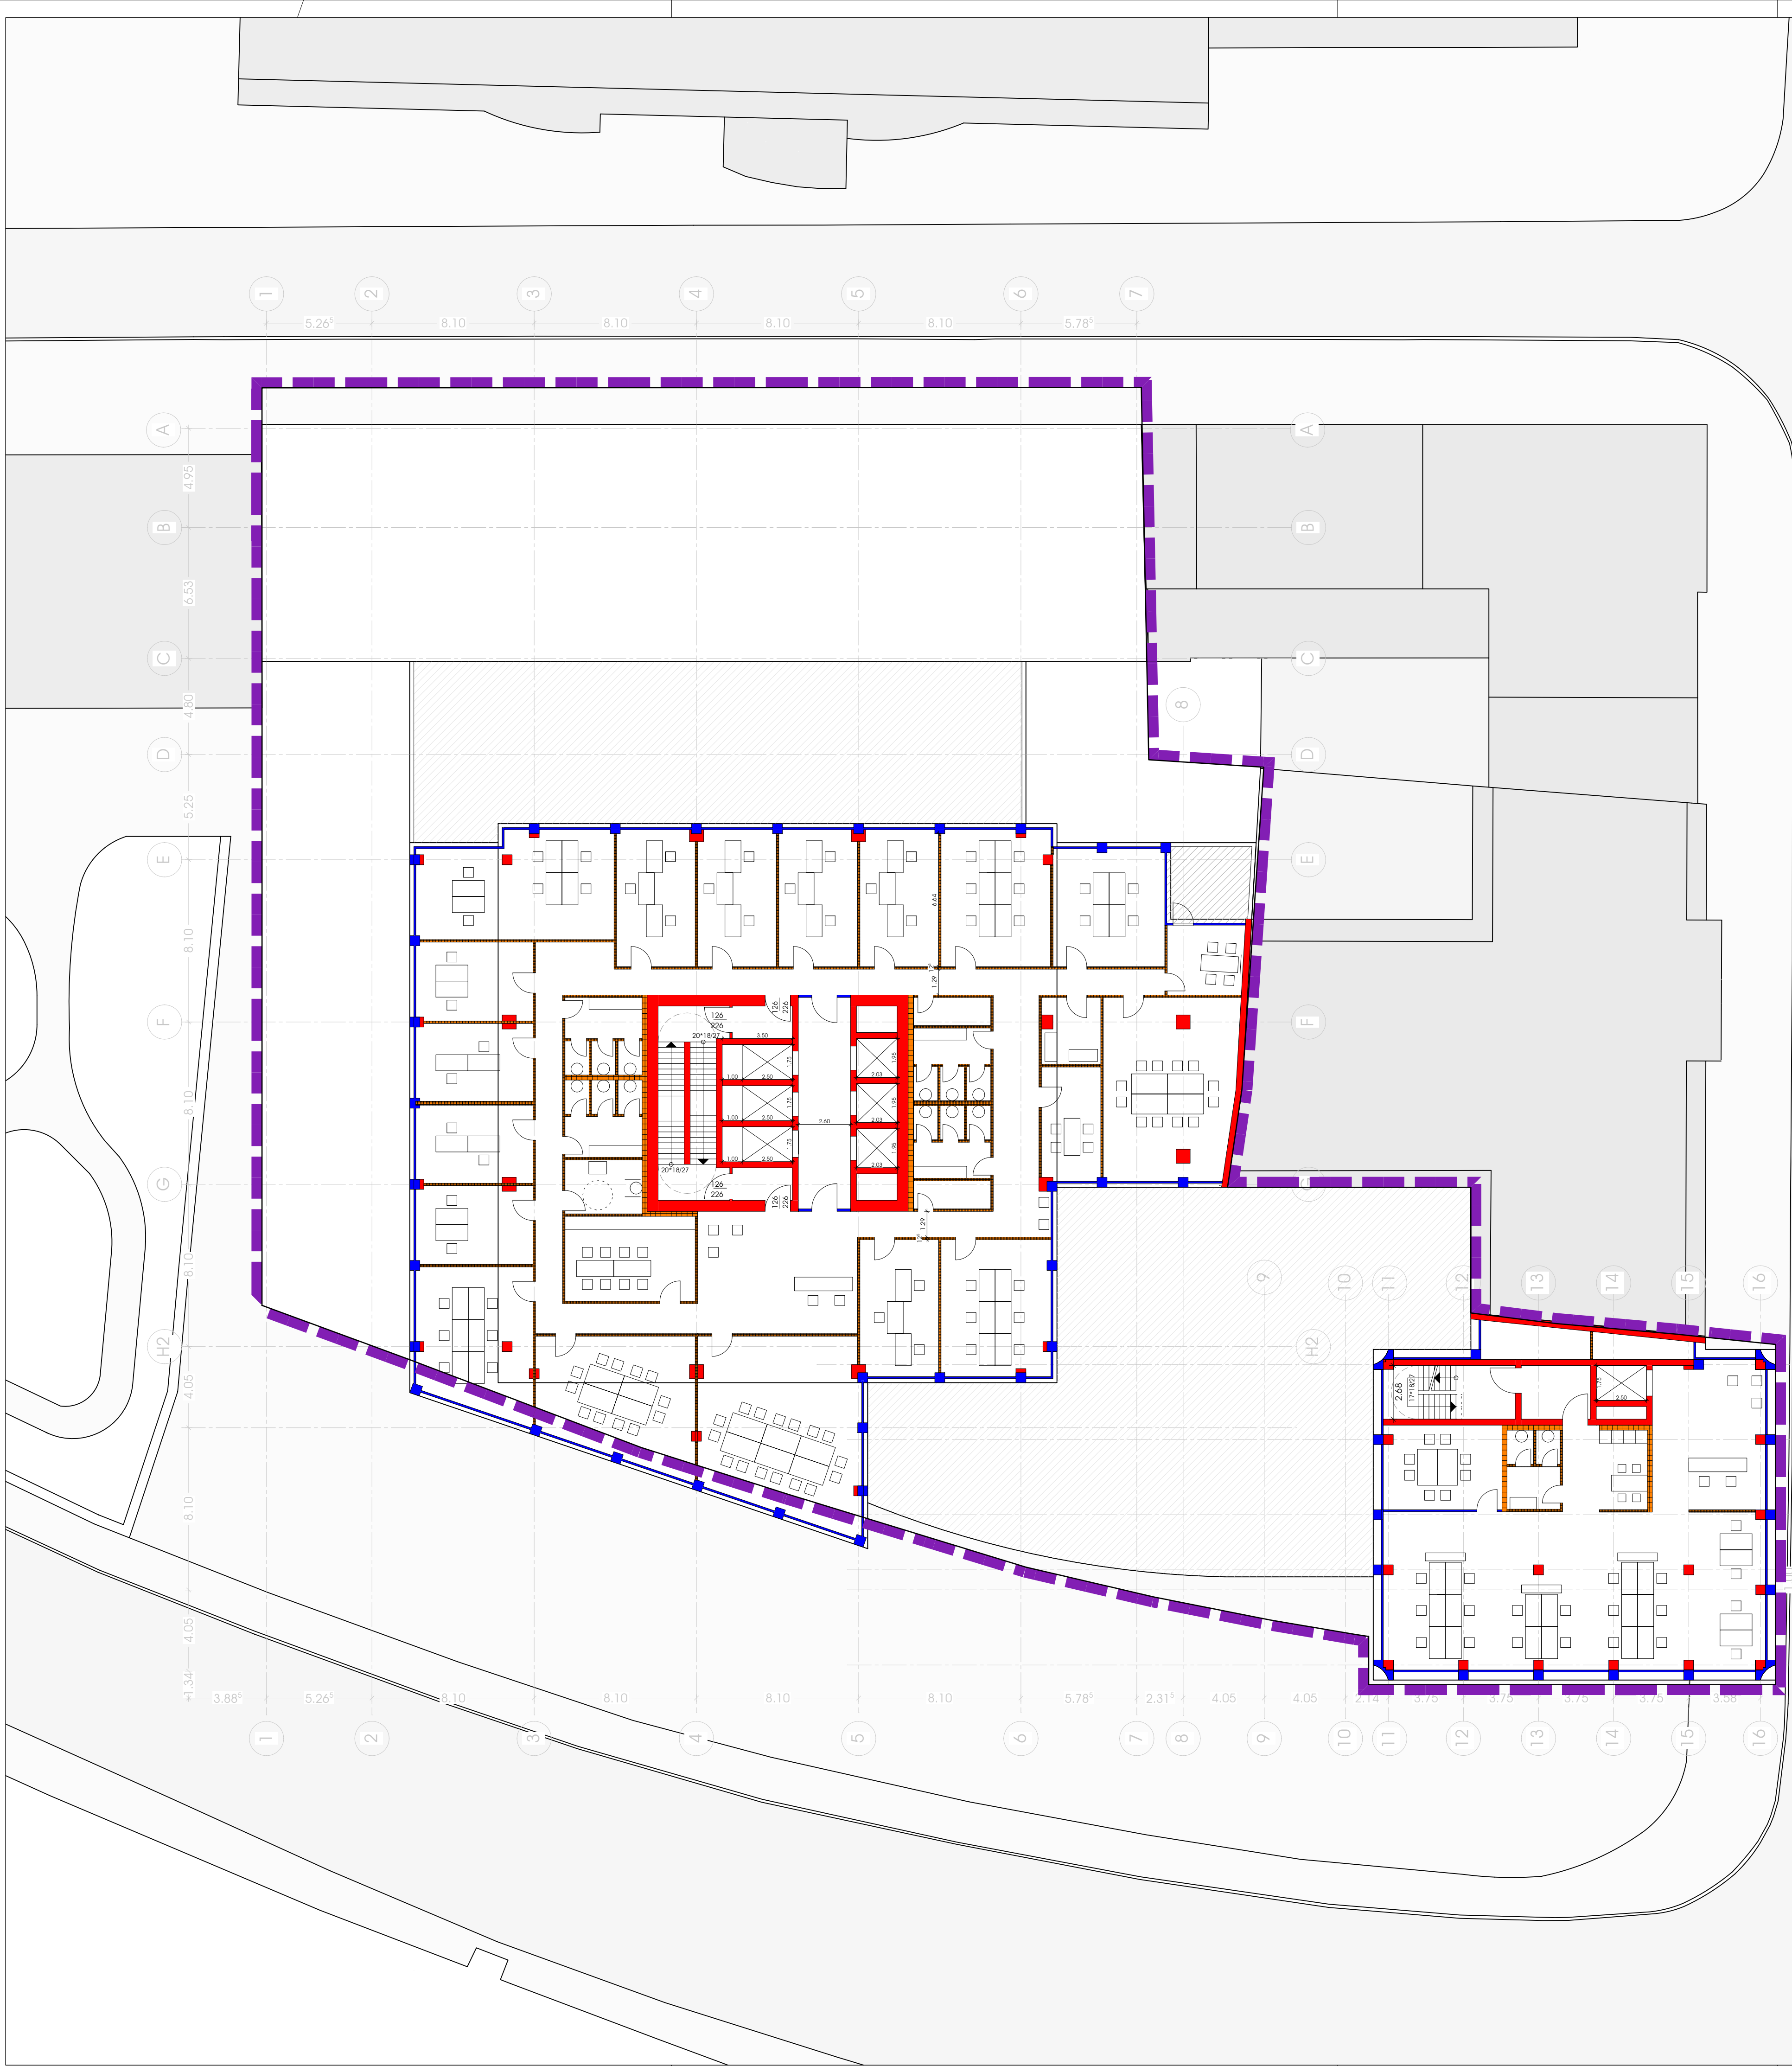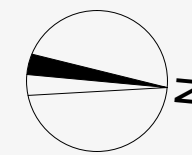

**WALDHELM**  
GmbH

T: 03641 - 350-100  
F: 03641 - 350-122

INFO@  
WALDHELM-ARCHITEKTEN.DE

ENGELPLATZ 8 | 07743 JENA

143 NEUBAU Geschäftsgebäude mit Tiefgarage

02\_0G\_Obergeschoss


1:175 (A1) 08

NEUBAU  
GESCHÄFTSGEBÄUDE  
MIT TIEFGARAGE

GW PROJECTS GMBH  
GESCHÄFTSFÜHRER:  
CHRISTIAN GRAF VON WIEDEL

VBB-Plan

17.12.2018

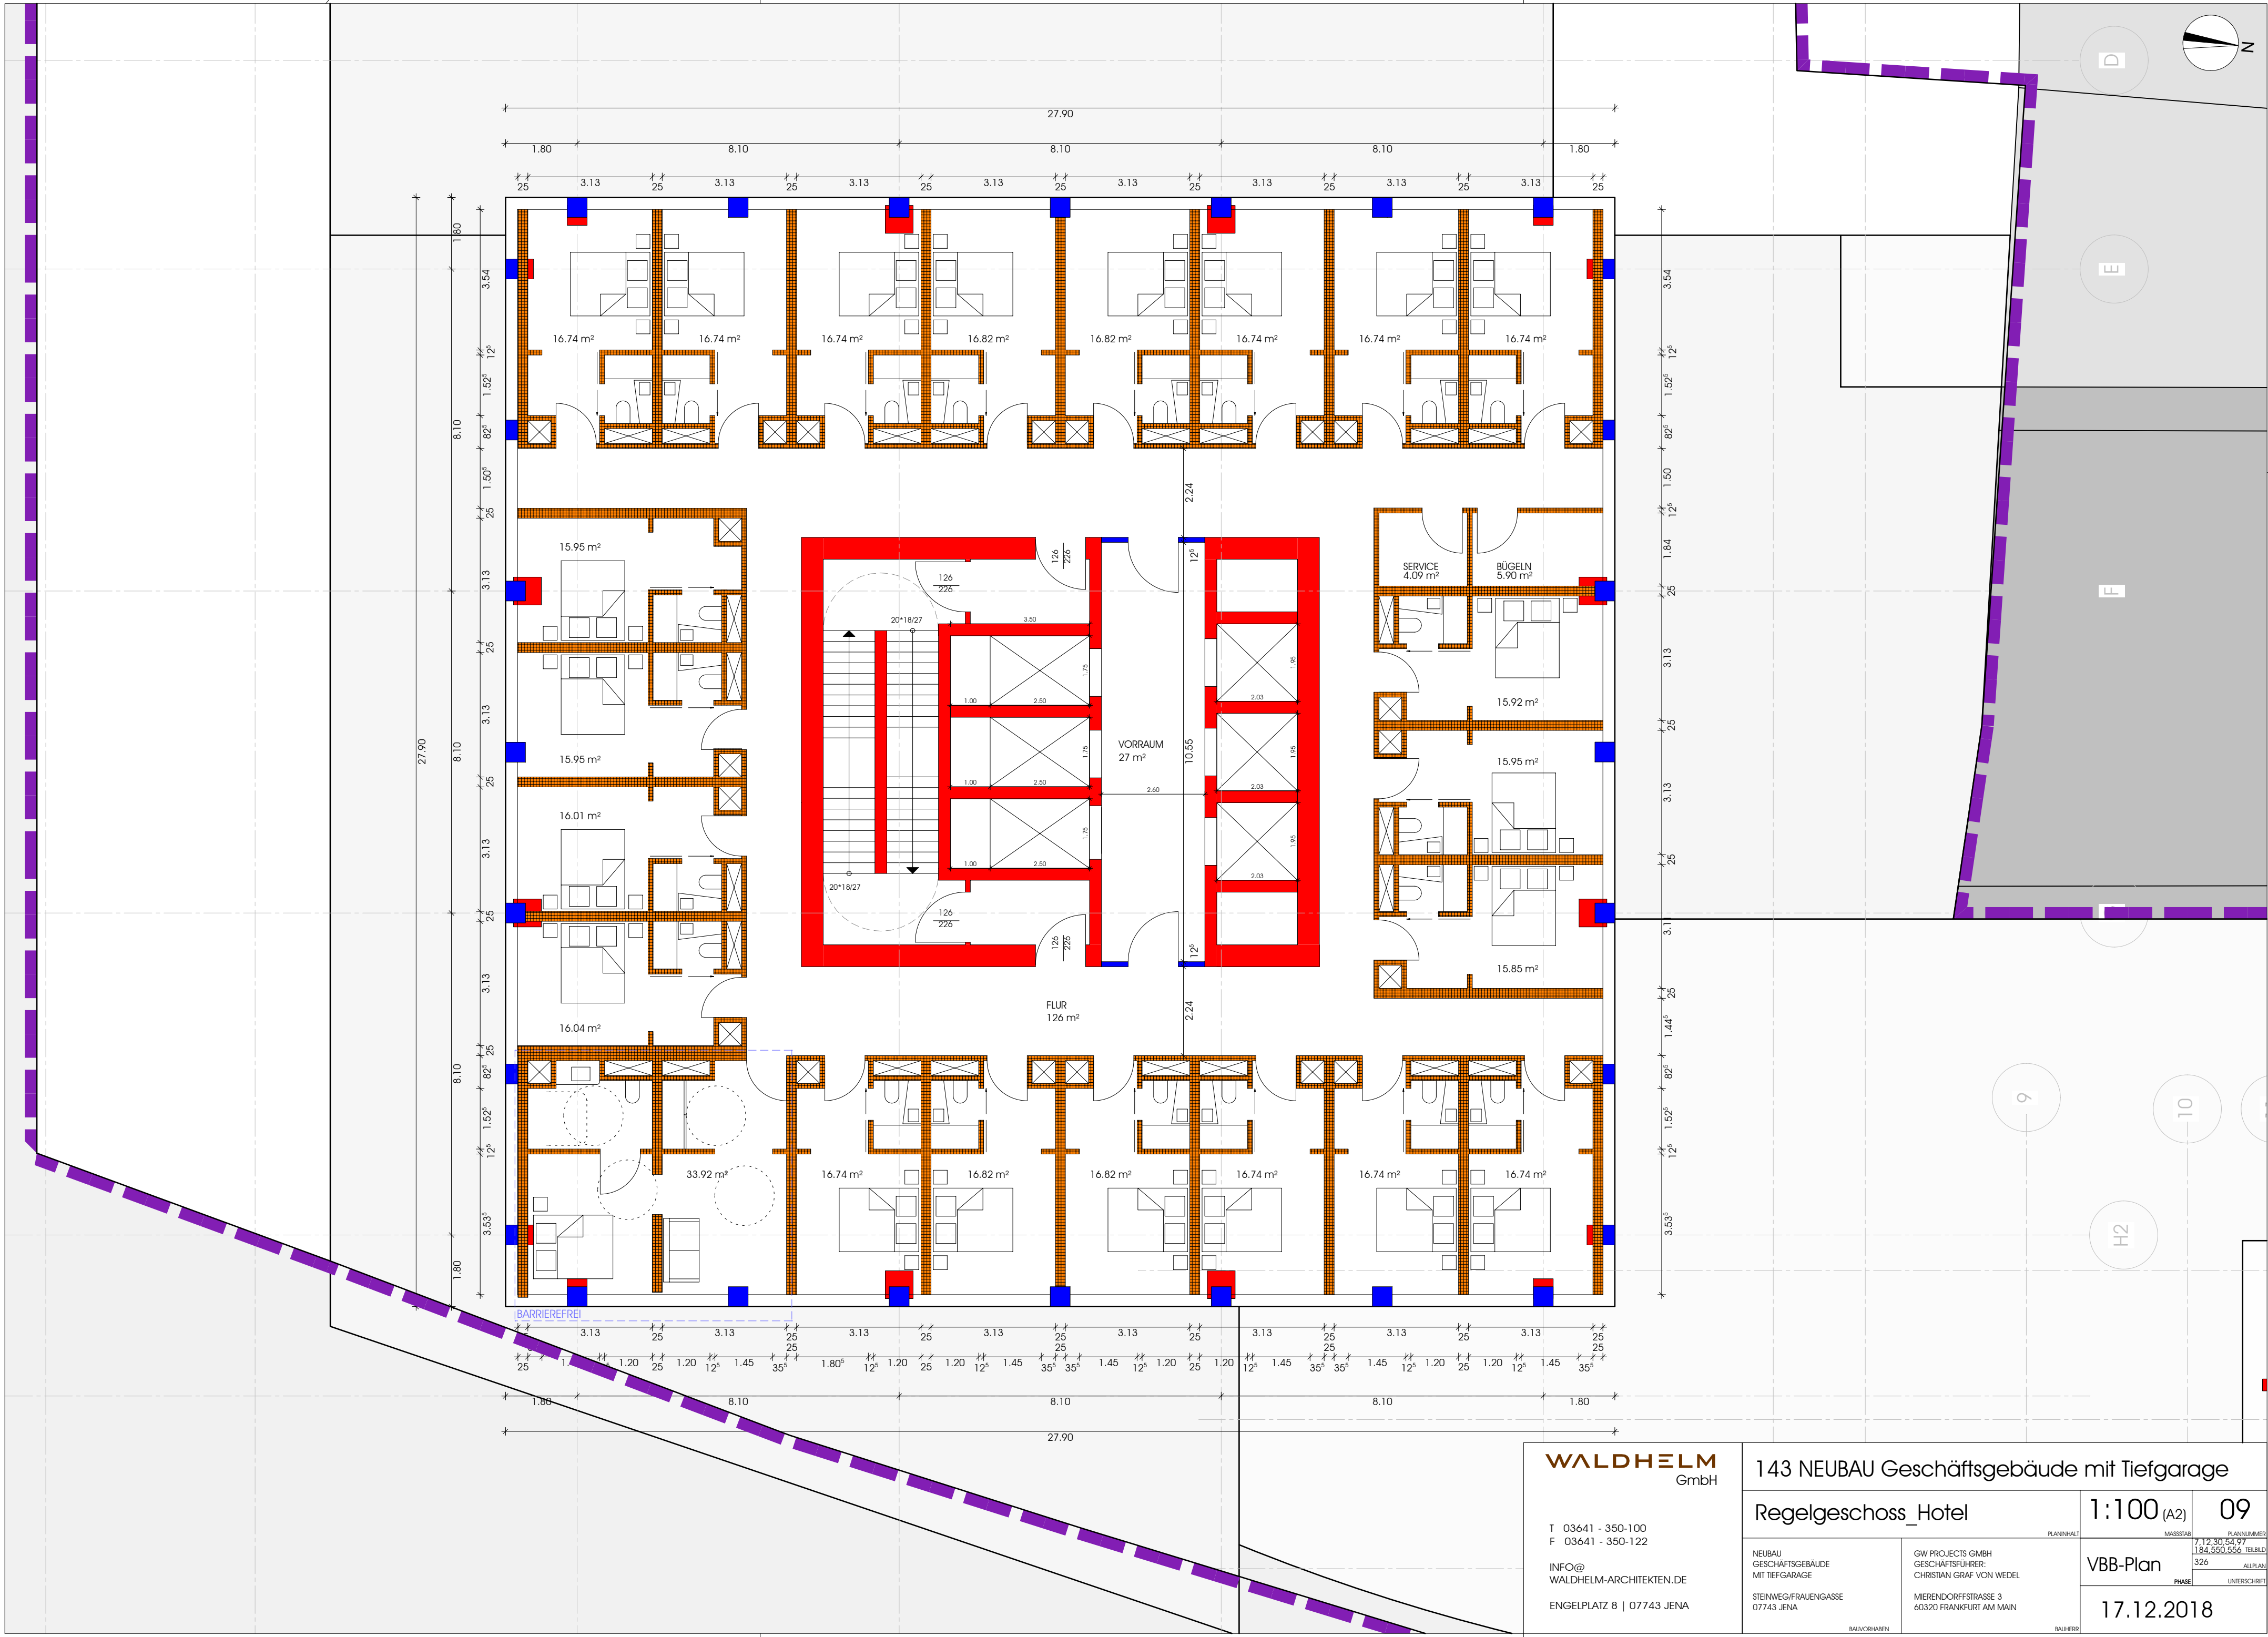

**WALDHELM**  
GmbH

T 03641 - 350-100  
F 03641 - 350-122  
  
INFO@  
WALDHELM-ARCHITEKTEN.DE  
  
ENGELPLATZ 8 | 07743 JENA

143 NEUBAU Geschäftsgebäude mit Tiefgarage

Regelgeschoss\_Hotel

NEUBAU  
GESCHÄFTSGEBÄUDE  
MIT TIEFGARAGE  
  
STEINWEG/FRAUENGASSE  
07743 JENA

GW PROJECTS GMBH  
GESCHÄFTSFÜHRER:  
CHRISTIAN GRAF VON WEDEL  
  
MIERENDORFFSTRASSE 3  
60320 FRANKFURT AM MAIN

BAUVORHABEN

BAUHERR

1:100 (A2)

09

PLANINHALT

MASSSTAB

PLANNUMMER

7/12.30.54.97  
184.550.554 TELBID

VBB-Plan


326

ALLPLAN

PHASE

UNTERSCHRIFT

17.12.2018

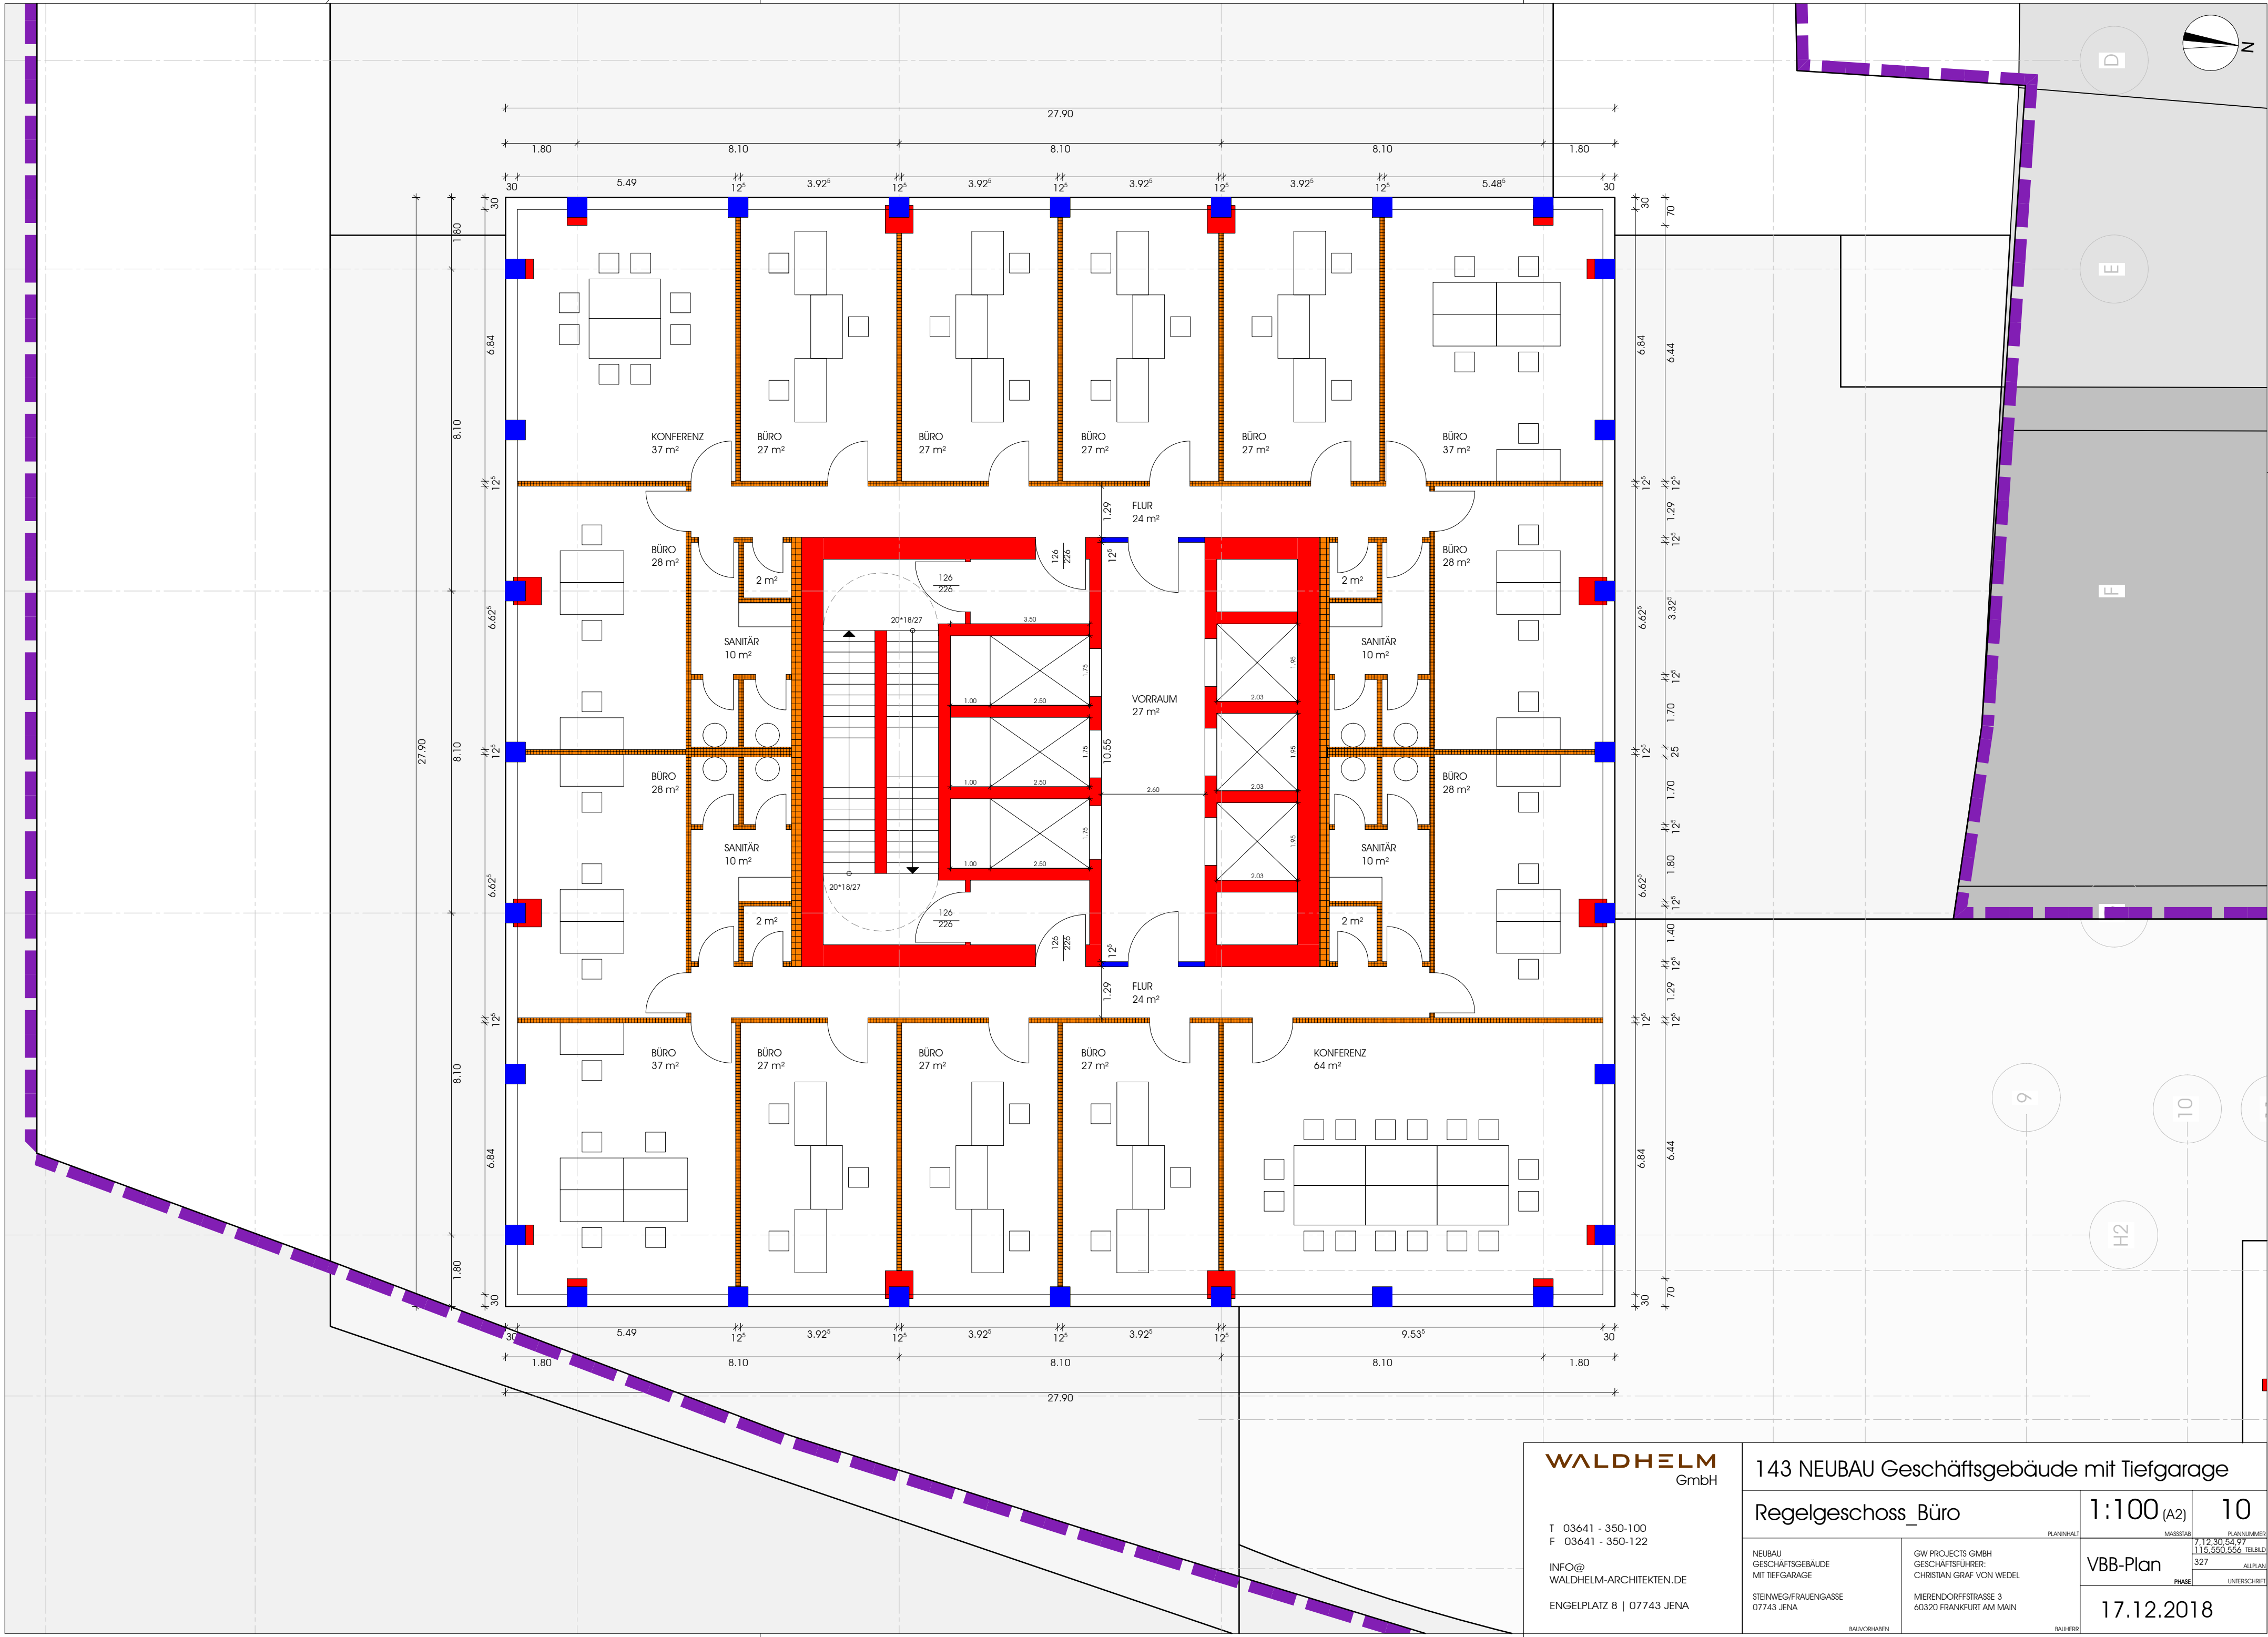

**WALDHELM**  
GmbH

T 03641 - 350-100  
F 03641 - 350-122  
  
INFO@  
WALDHELM-ARCHITEKTEN.DE  
  
ENGELPLATZ 8 | 07743 JENA

143 NEUBAU Geschäftsgebäude mit Tiefgarage

Regelgeschoss\_Büro

NEUBAU  
GESCHÄFTSGEBÄUDE  
MIT TIEFGARAGE  
  
STEINWEG/FRAUENGASSE  
07743 JENA

GW PROJECTS GMBH  
GESCHÄFTSFÜHRER:  
CHRISTIAN GRAF VON WEDEL  
  
MIERENDORFFSTRASSE 3  
60320 FRANKFURT AM MAIN



BAUVORHABEN


1:100 (A2)

10

VBB-Plan

17.12.2018

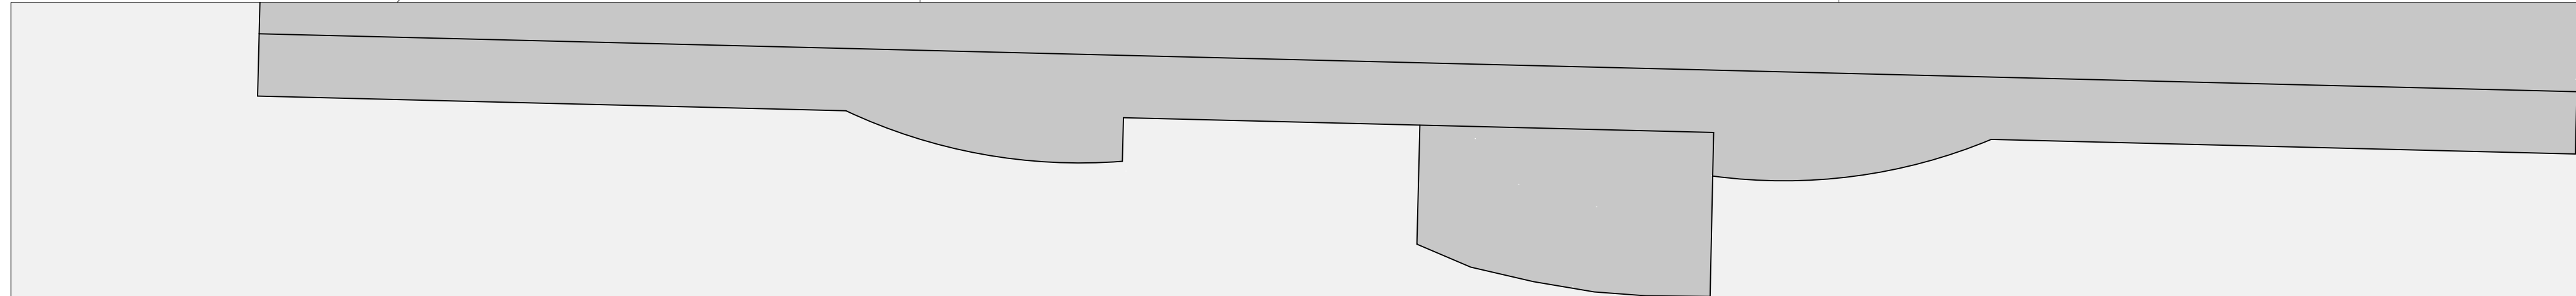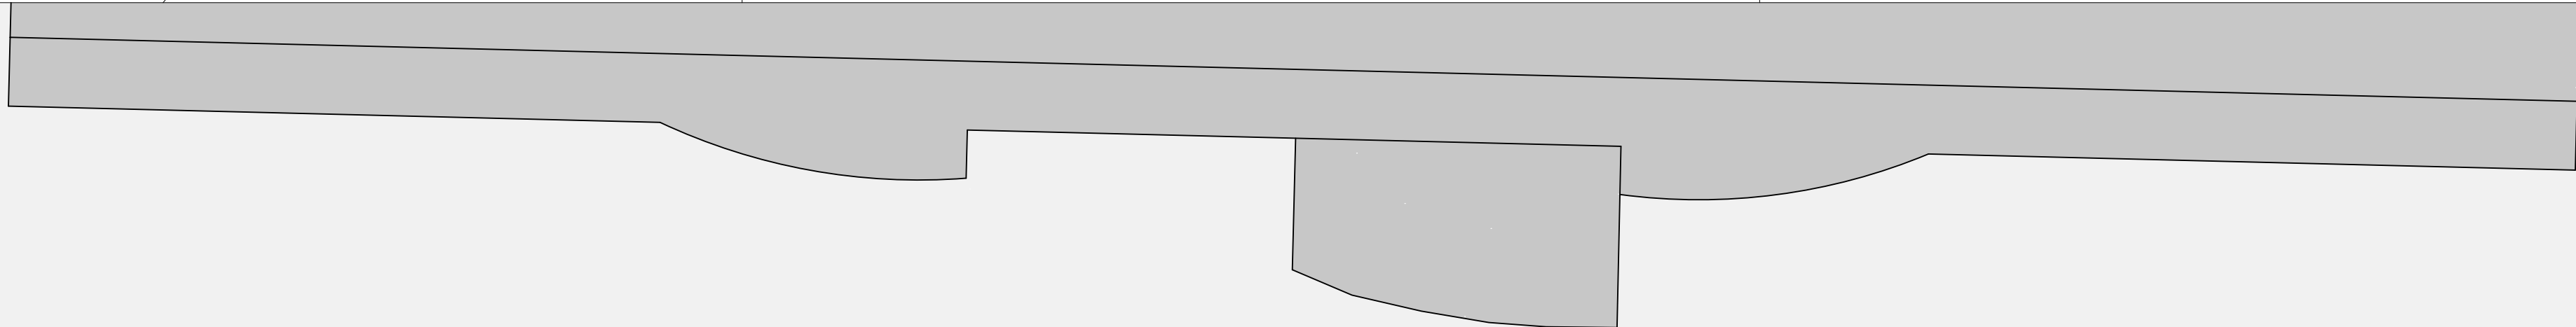

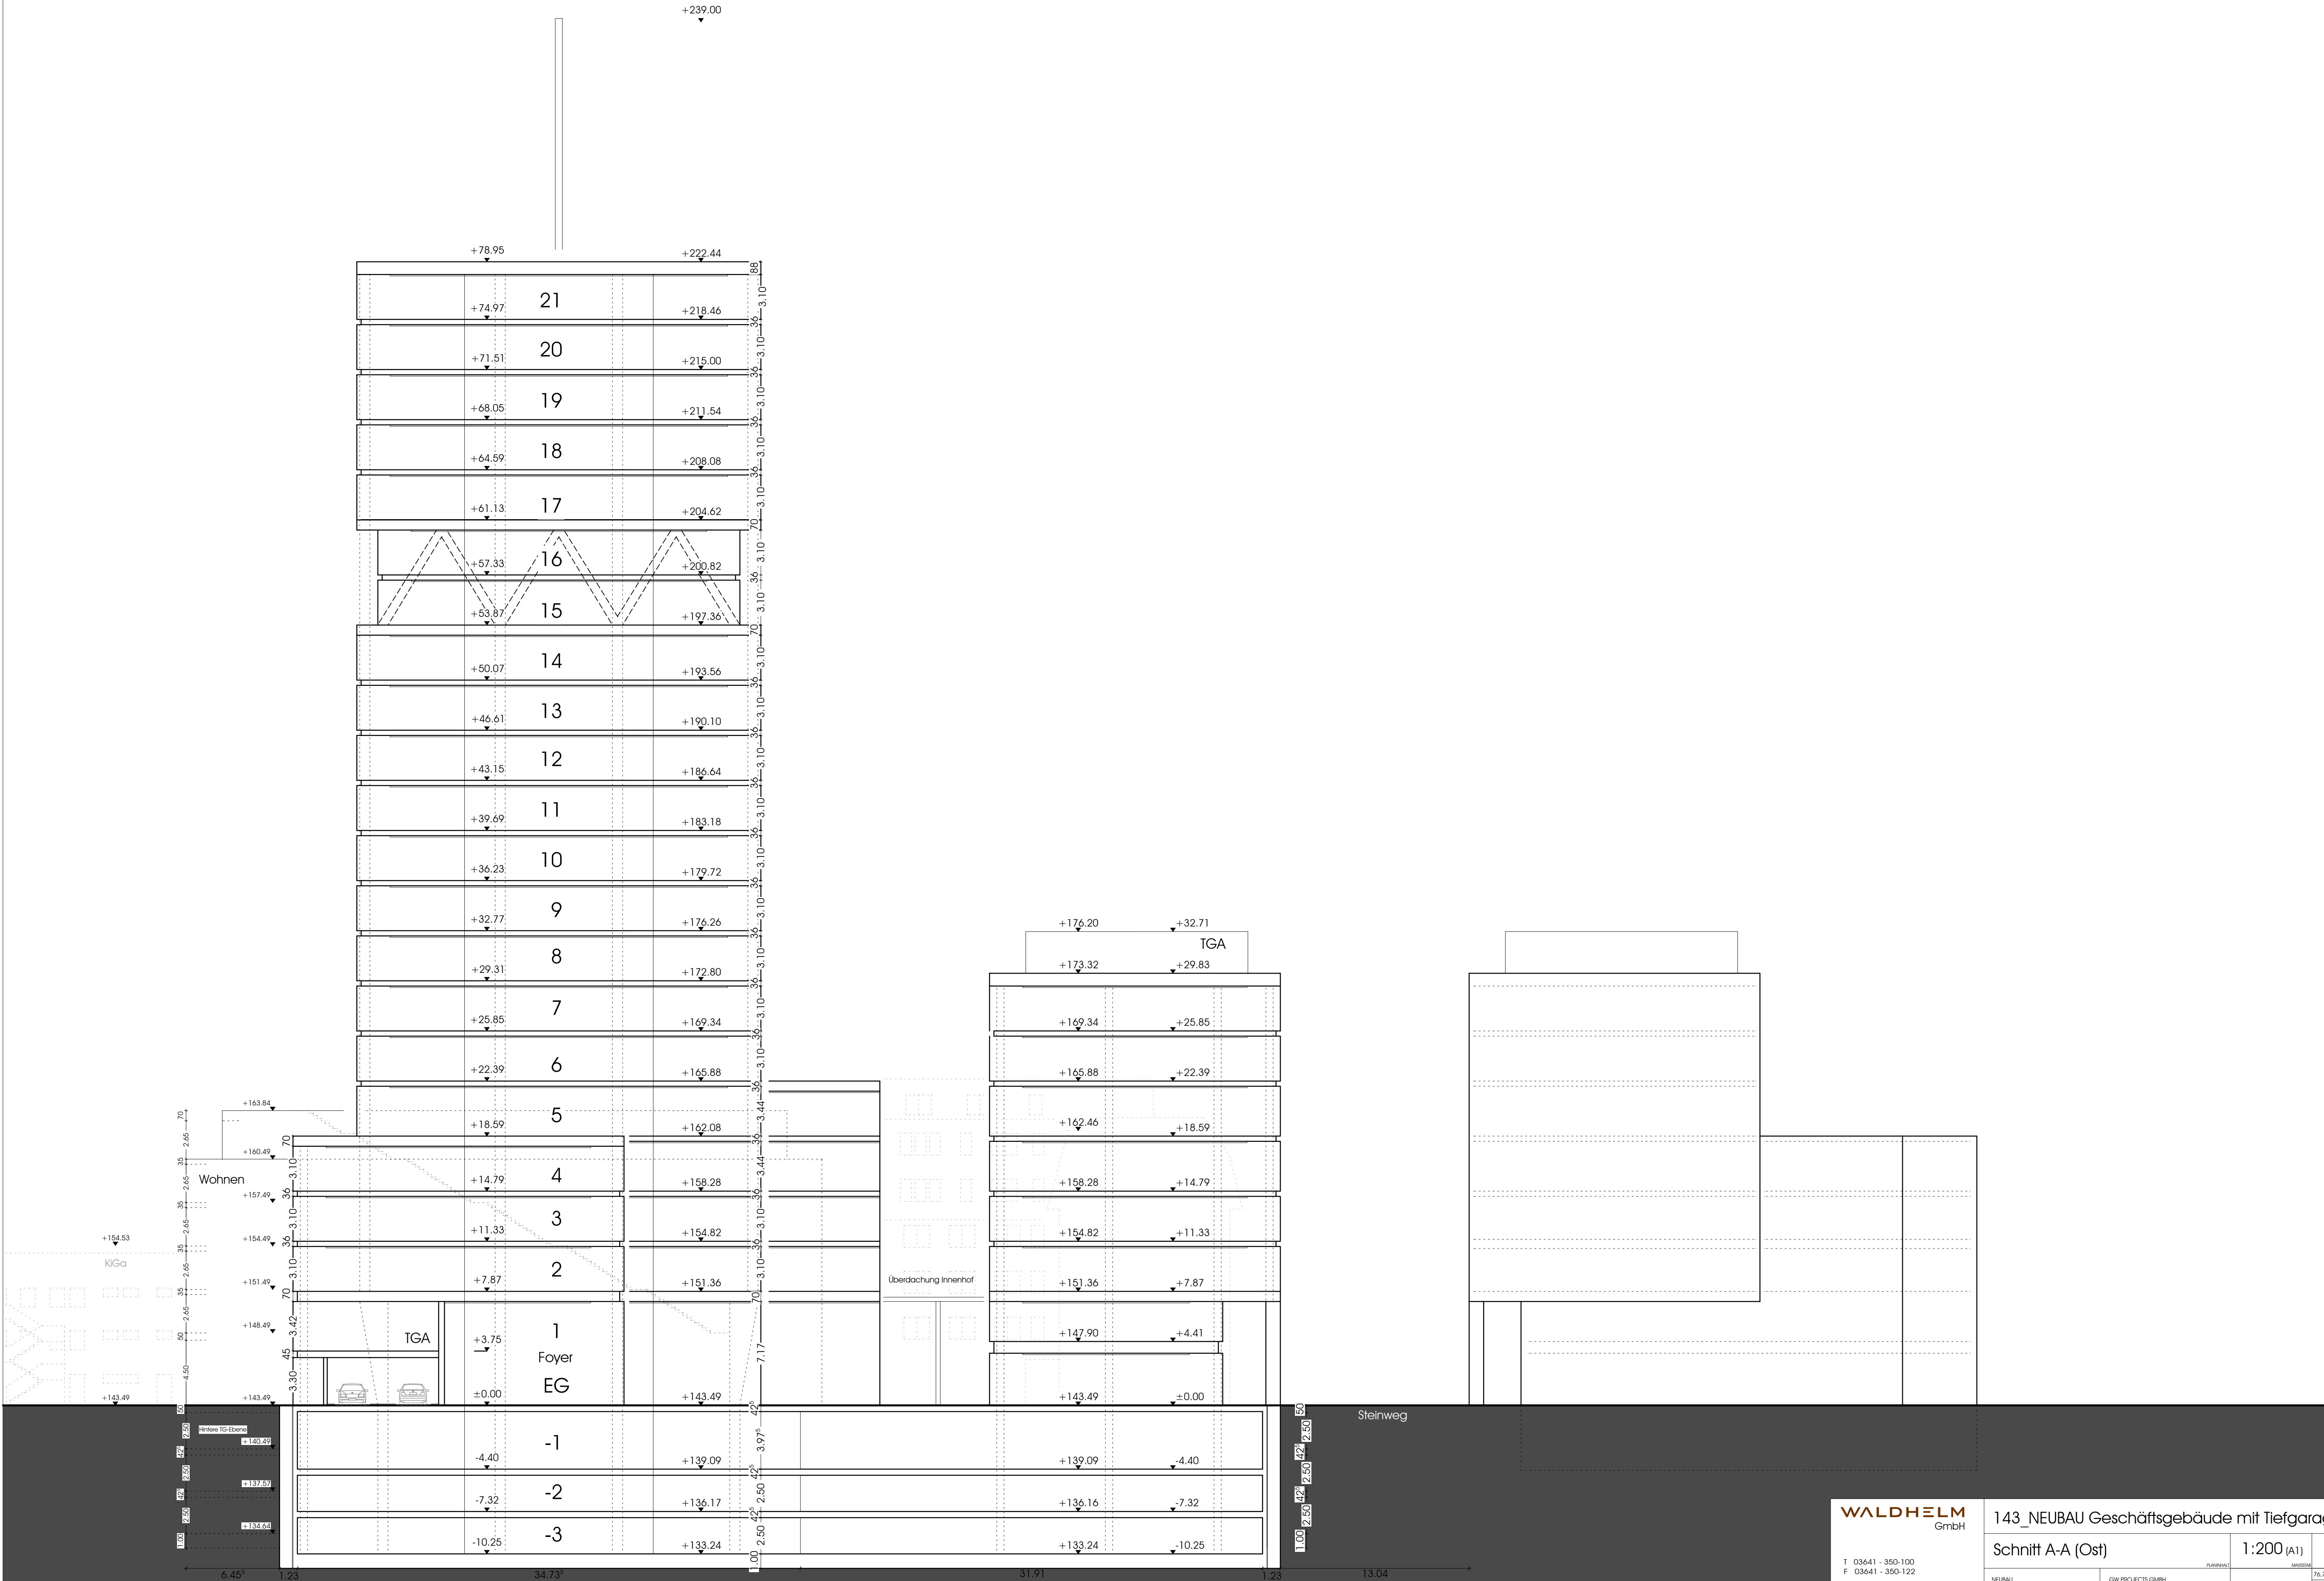

WALDHELM  
GmbH

T 03641 - 350-100  
F 03641 - 350-122  
INFO@  
WALDHELM-ARCHITEKTEN.DE  
ENGELPLATZ 8 | 07743 JENA

143\_NEUBAU Geschäftsgebäude mit Tiefgarage

Schnitt A-A (Ost)

1:200 (A1)

12

NEUBAU  
GESCHÄFTSGEBÄUDE  
MIT TIEFGARAGE  
STEINWEG/FRAUENGASSE  
07743 JENA

GW PROJECTS GMBH  
GESCHÄFTSFÜHRER  
CHRISTIAN GRAF VON WEDEL  
MIERENDORFFSTRASSE 3  
60320 FRANKFURT AM MAIN

VBB-Plan

08.05.2019

