



gemäß Planstand 19.05.2020




Vorhabenplan
Maßstab 1:1000

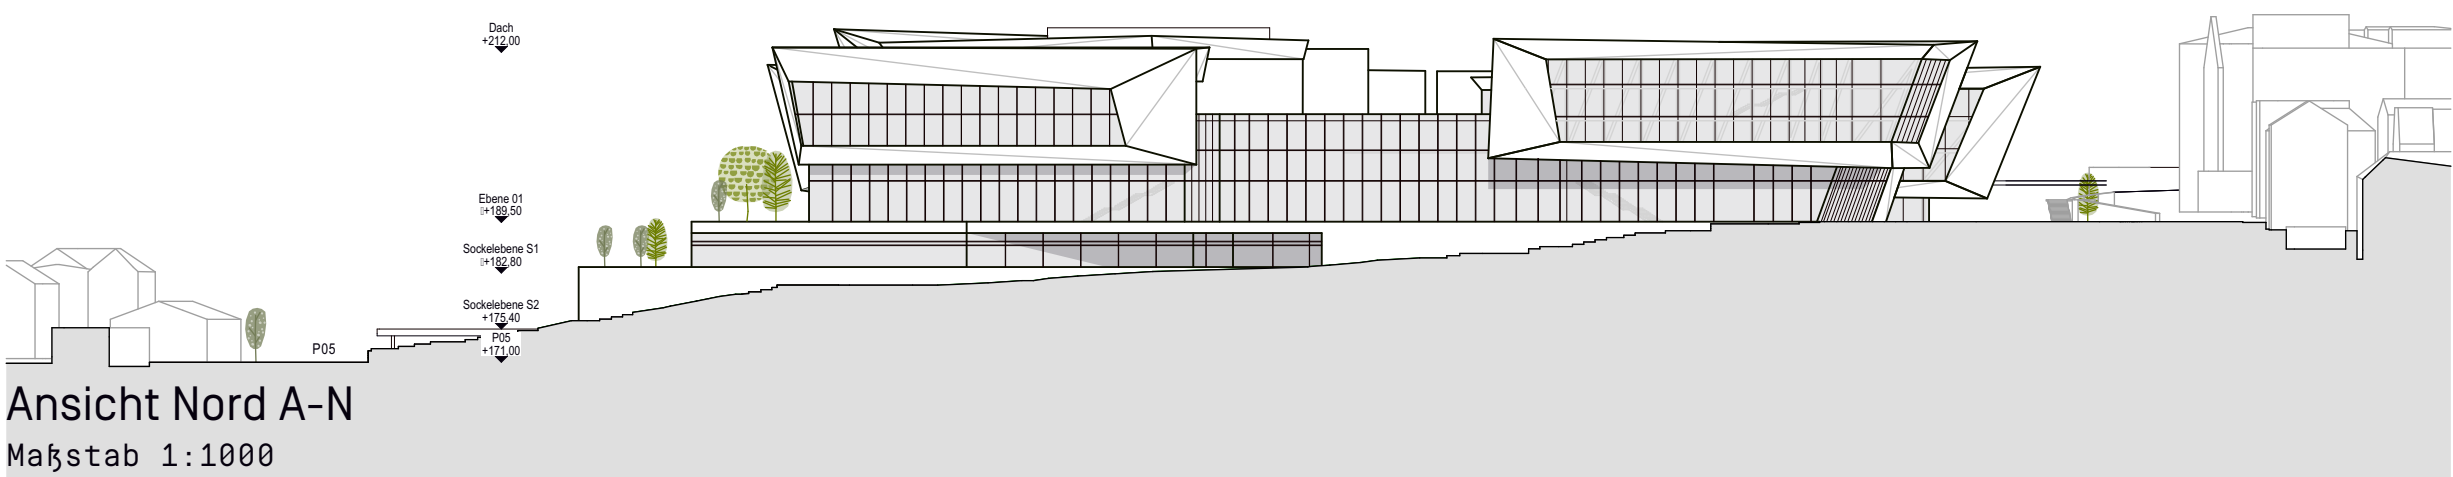


Ansicht Nord A-N
Maßstab 1:1000

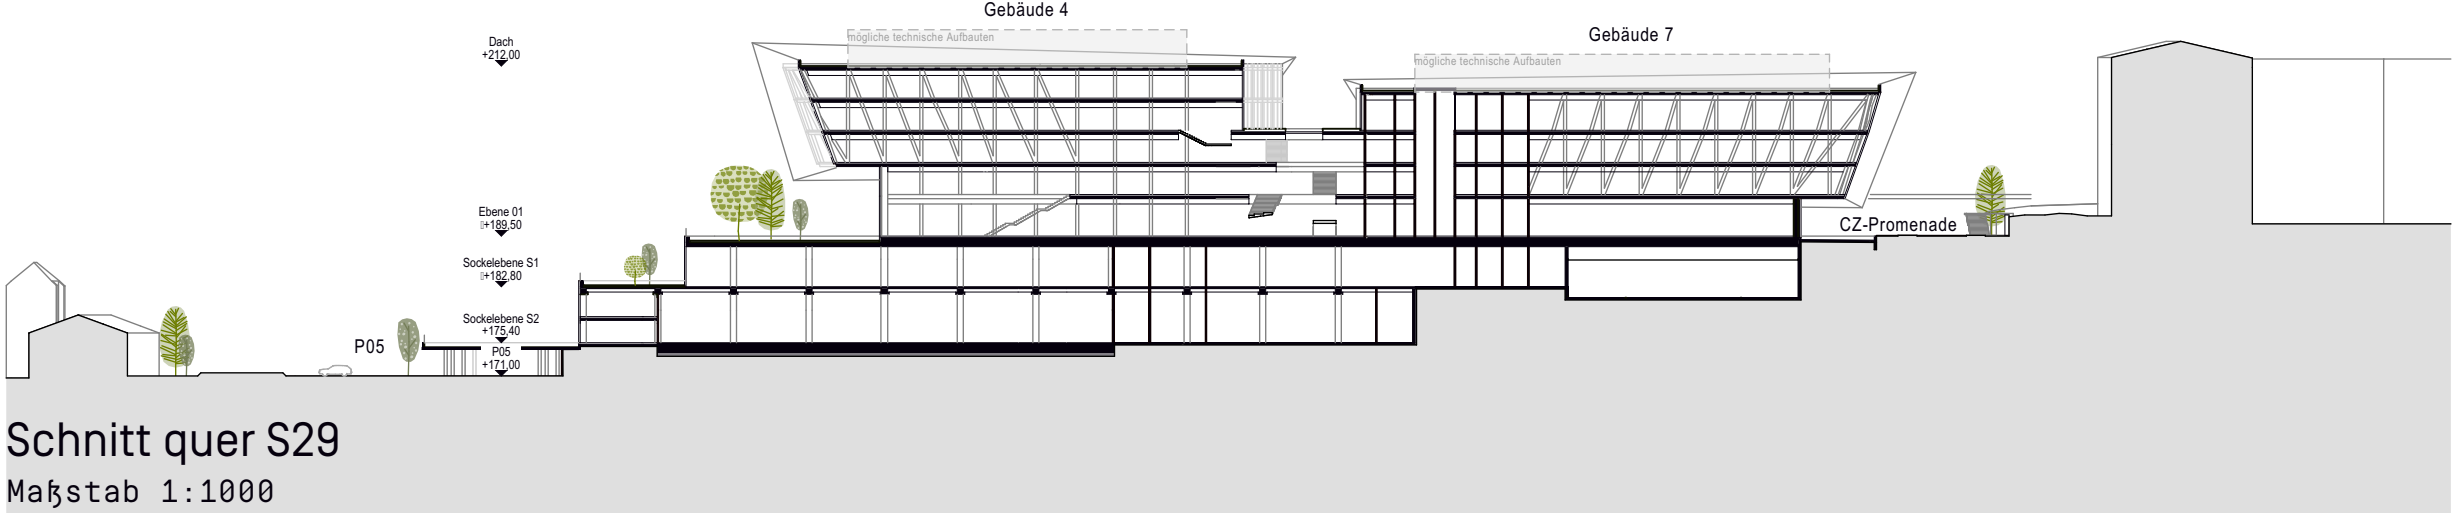

Schnitt quer S29
Maßstab 1:1000




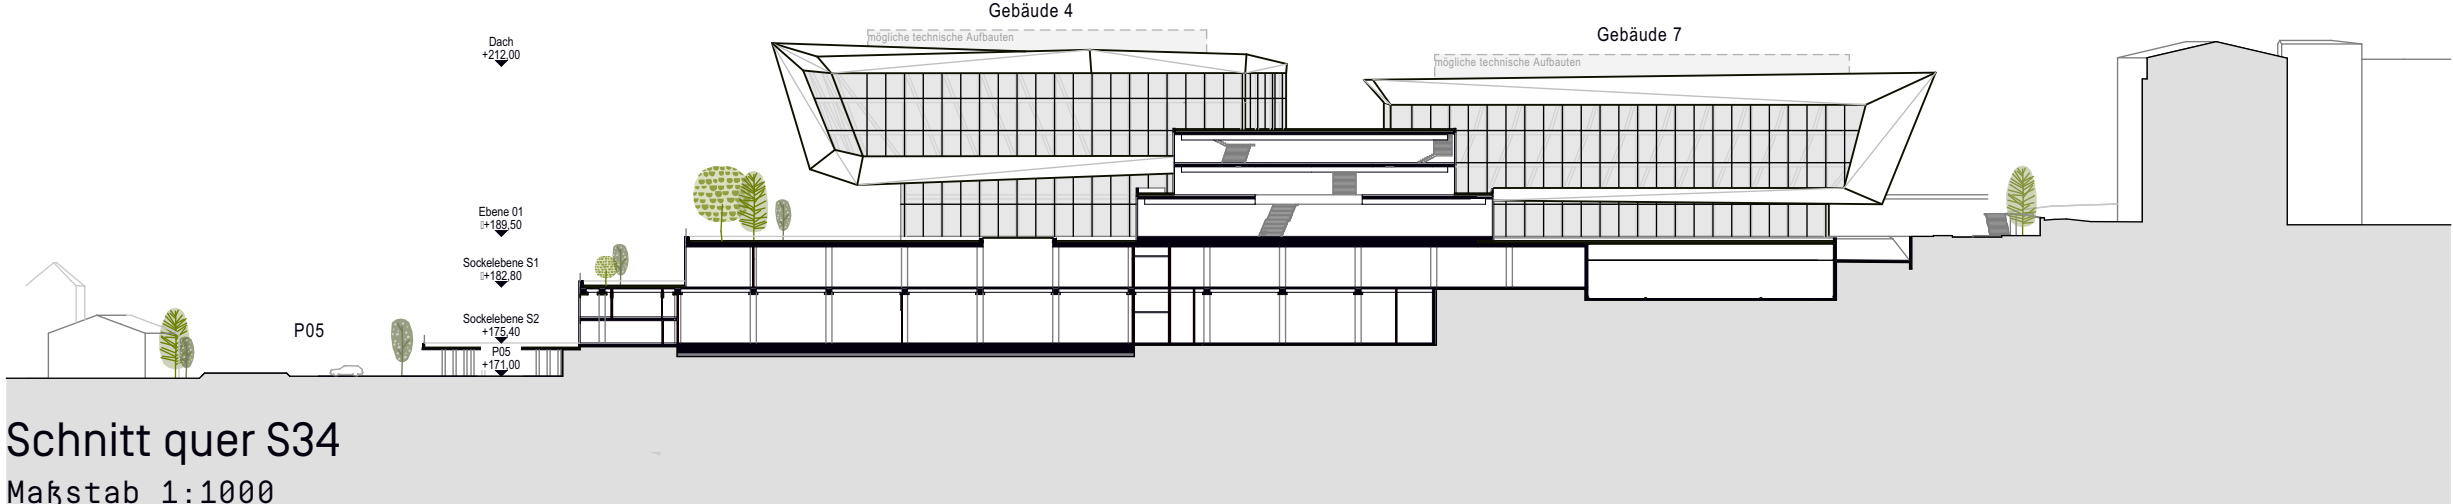


Schnitt quer S34
Maßstab 1:1000

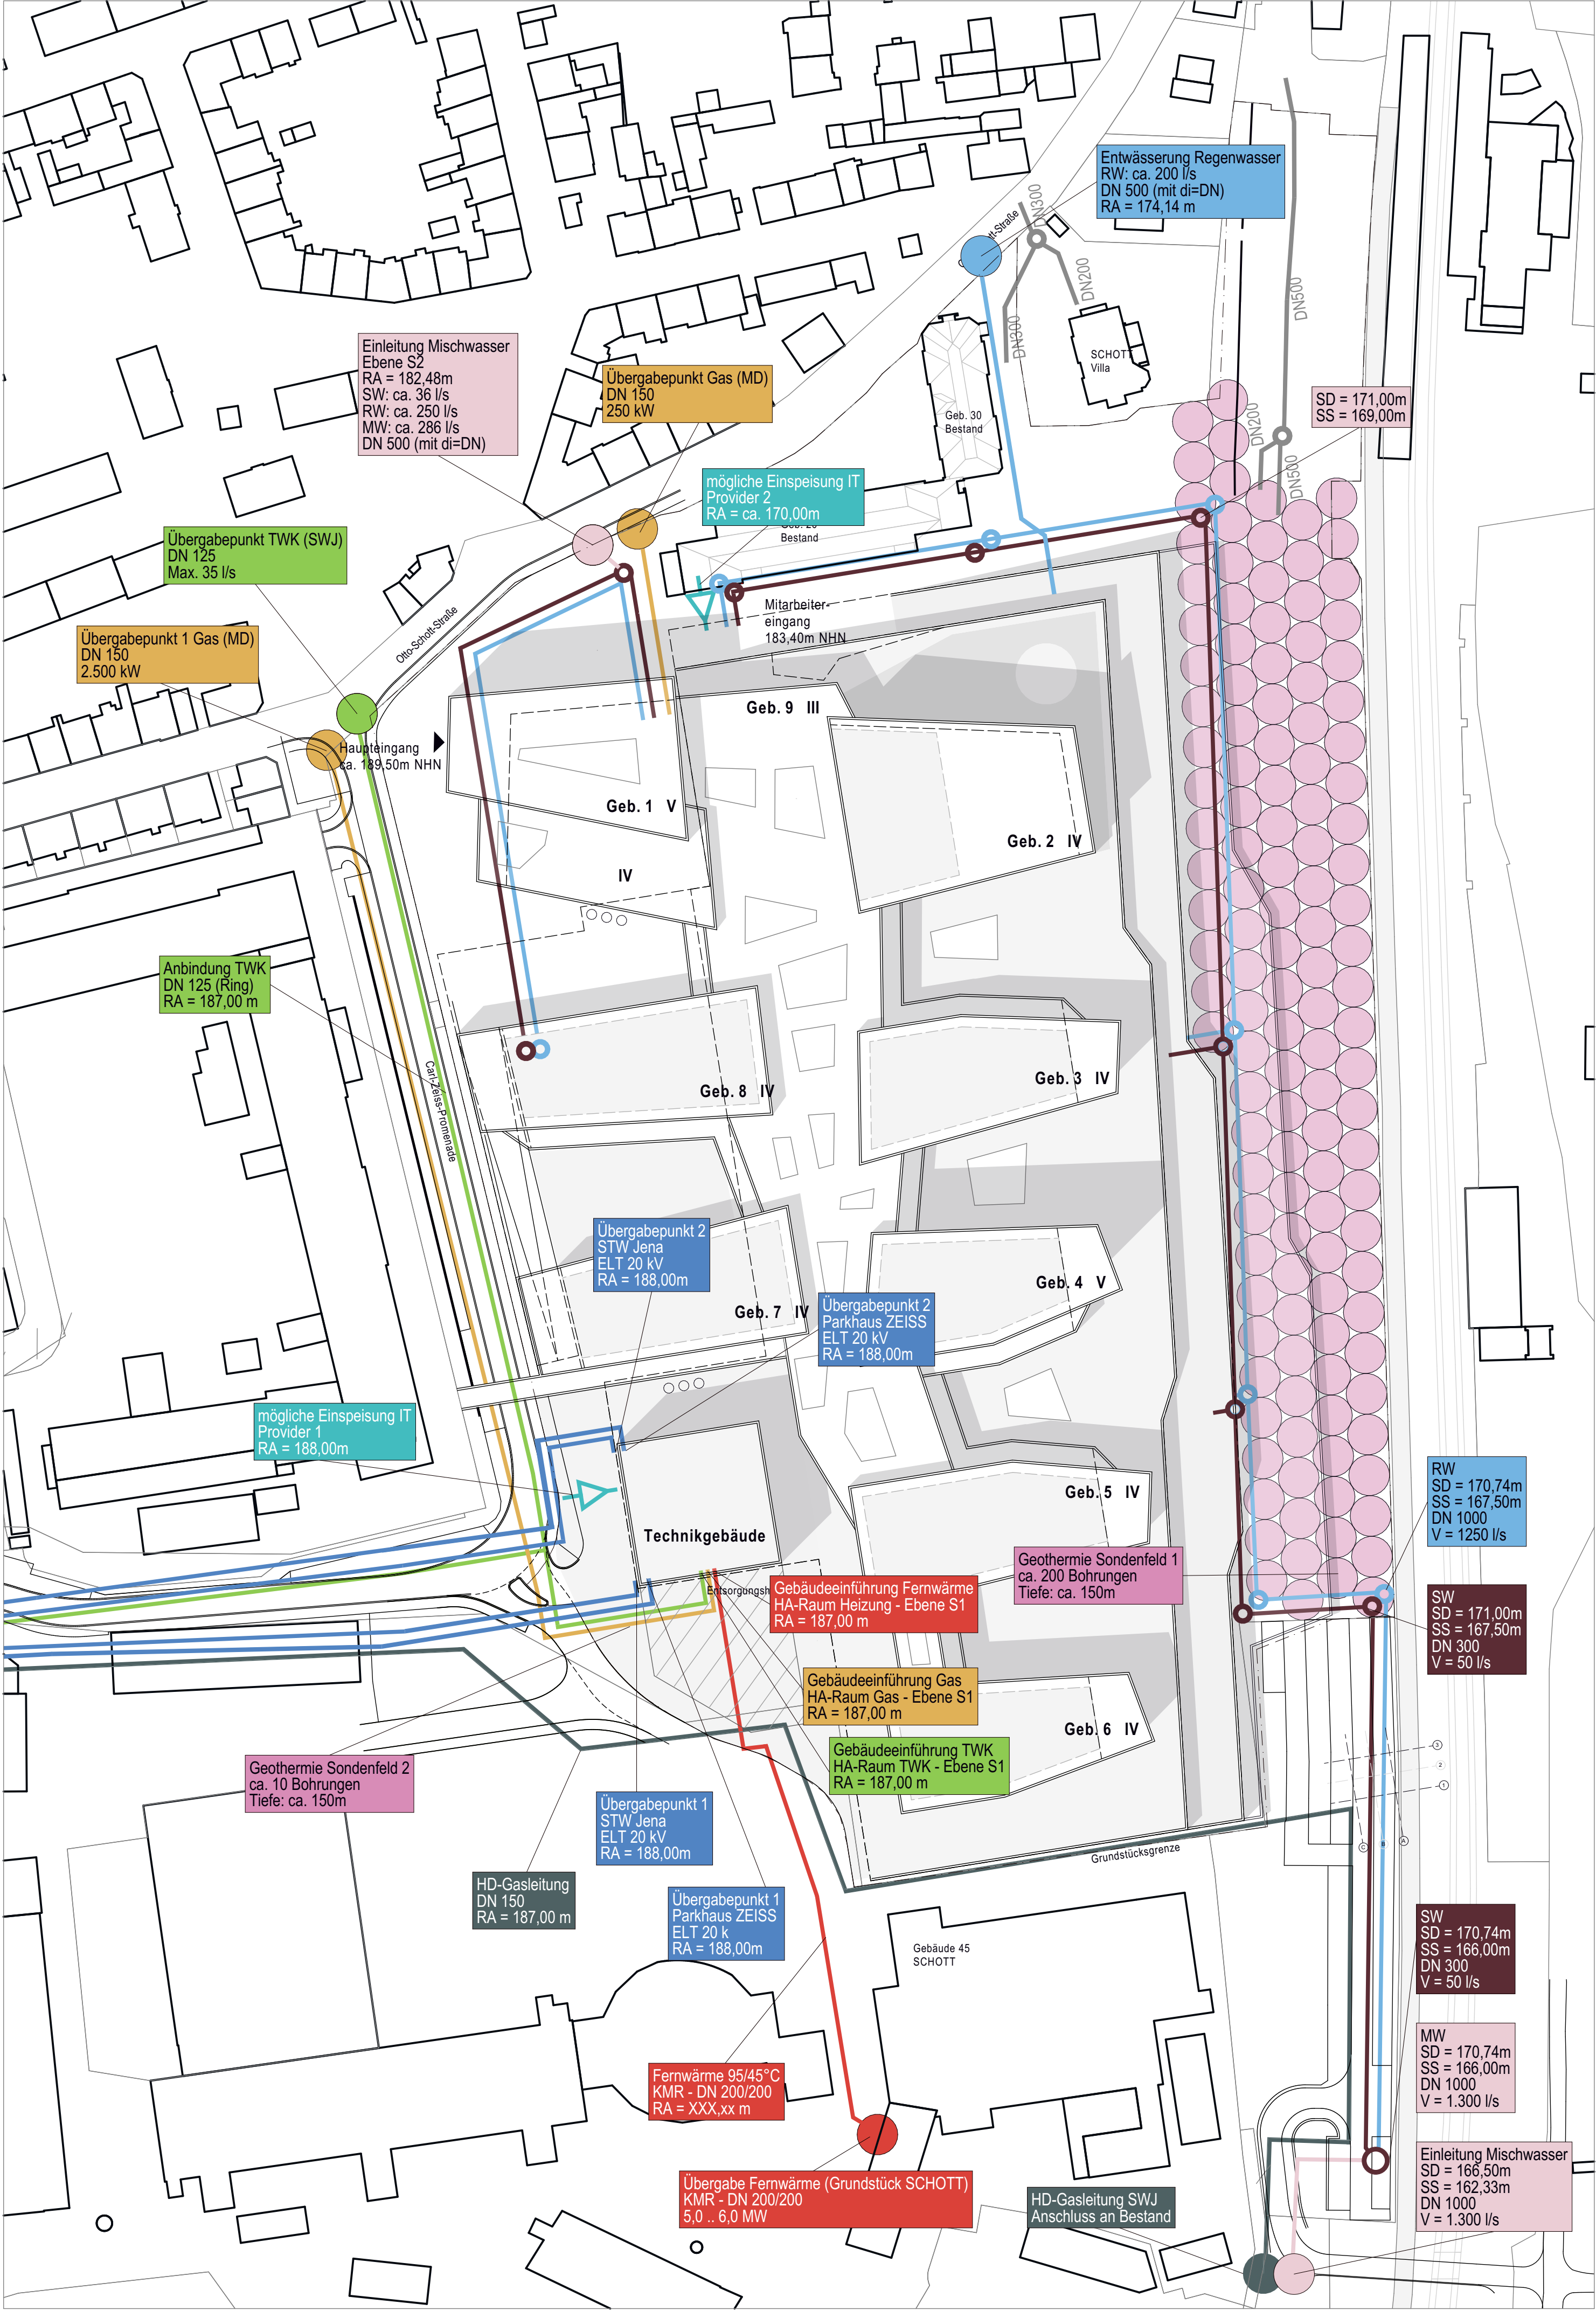


Erschließungsplan

Maßstab 1:1000

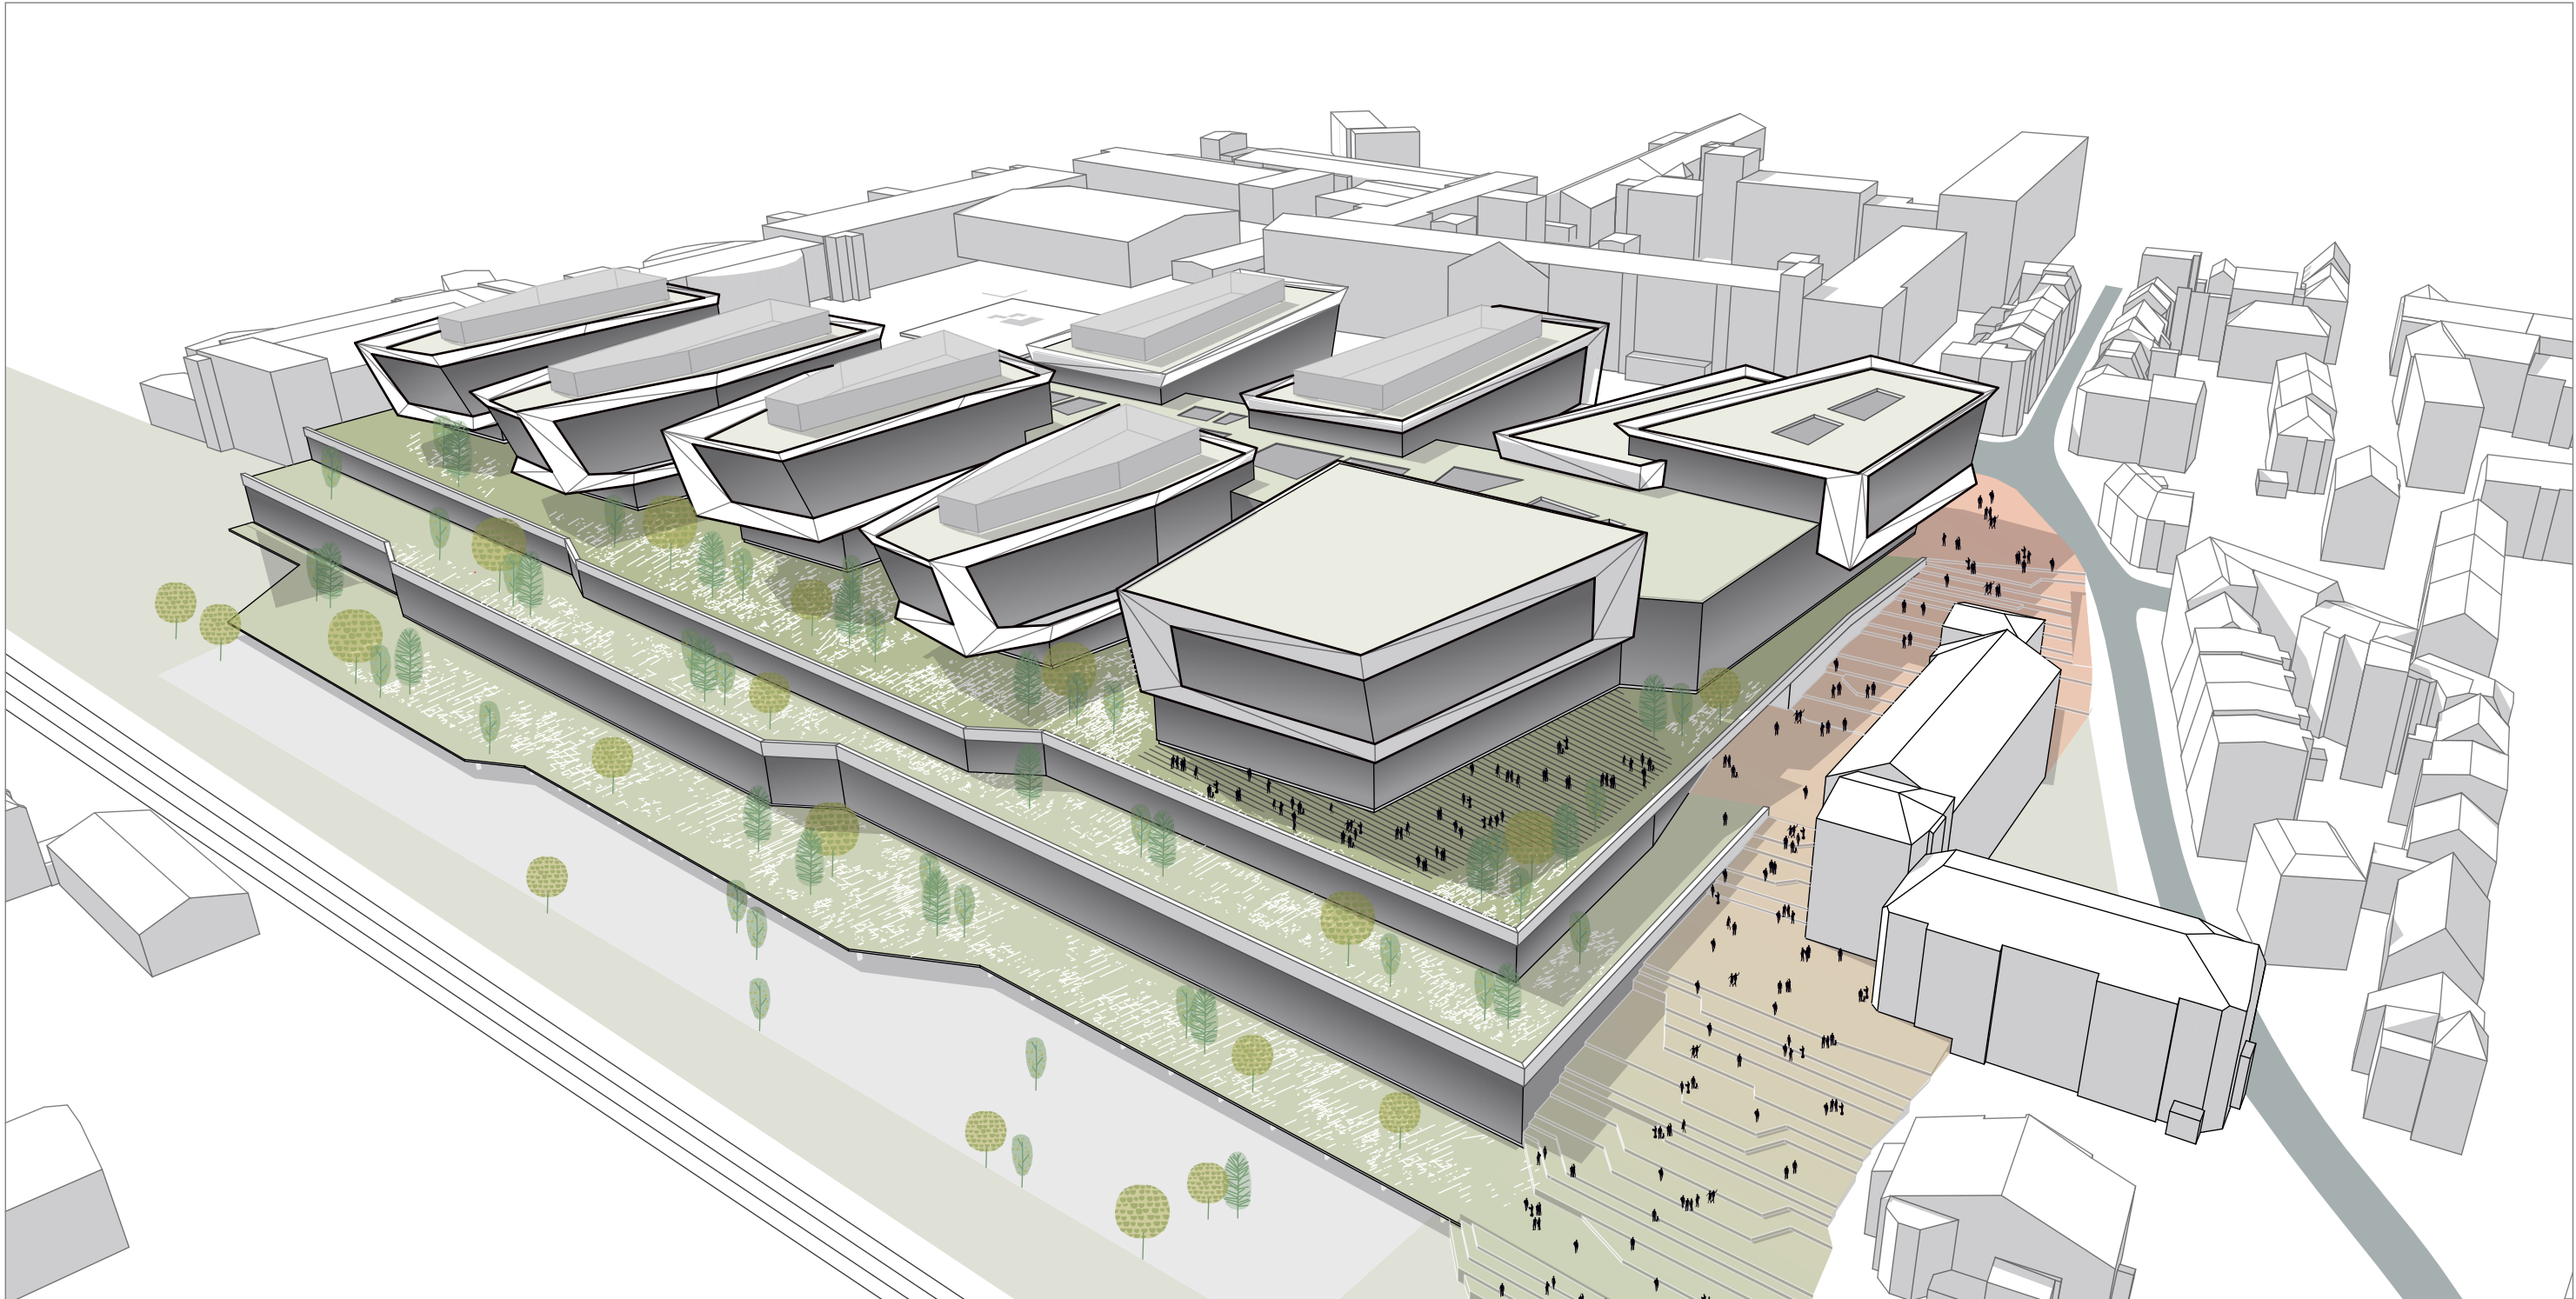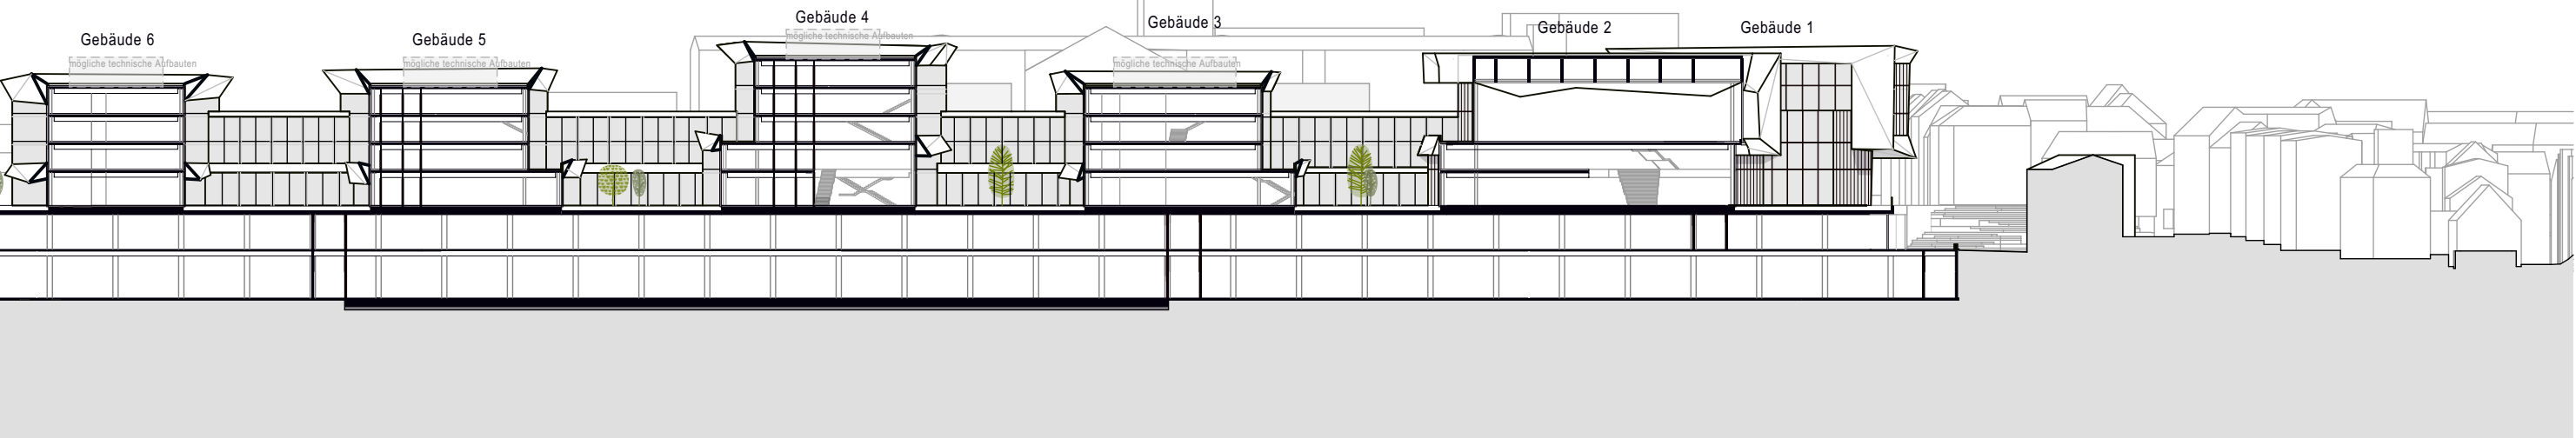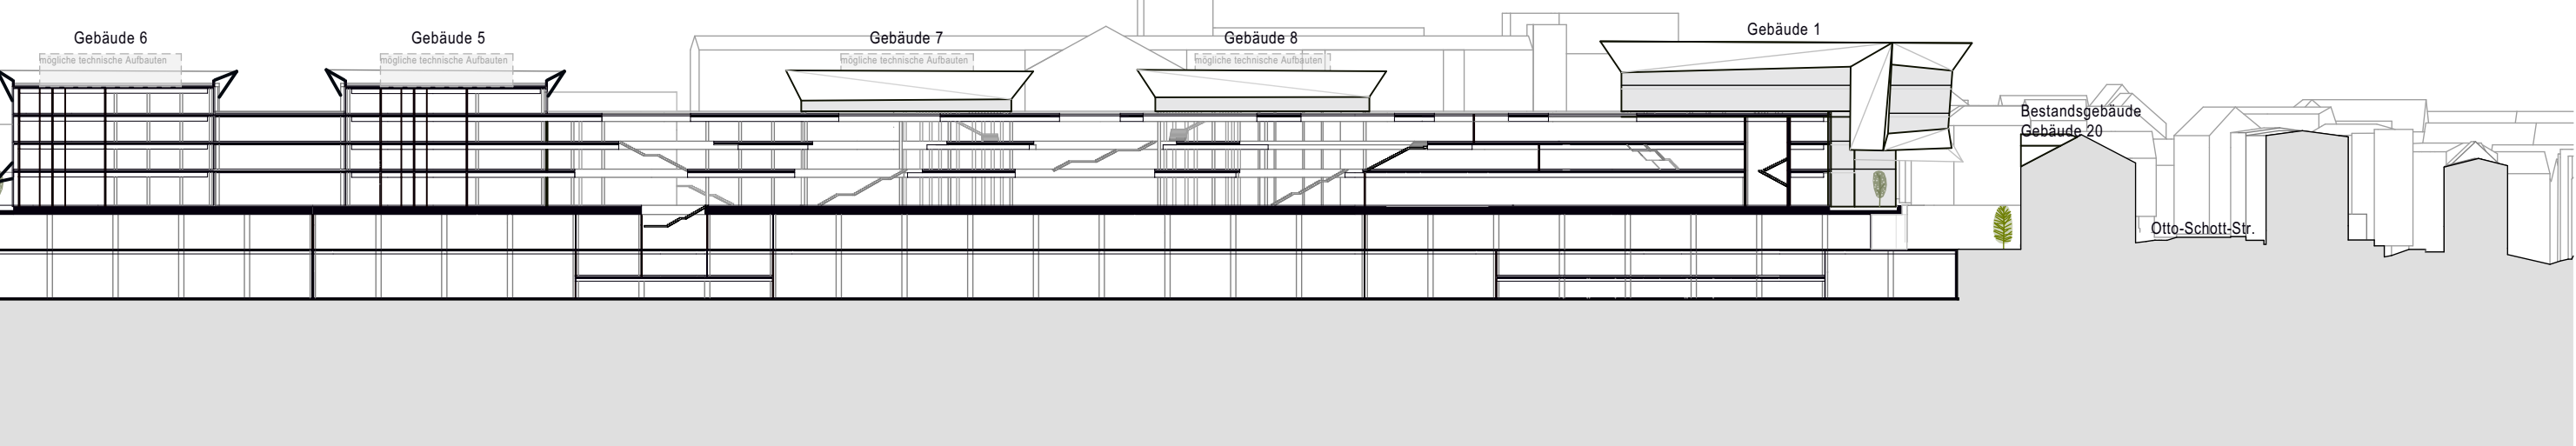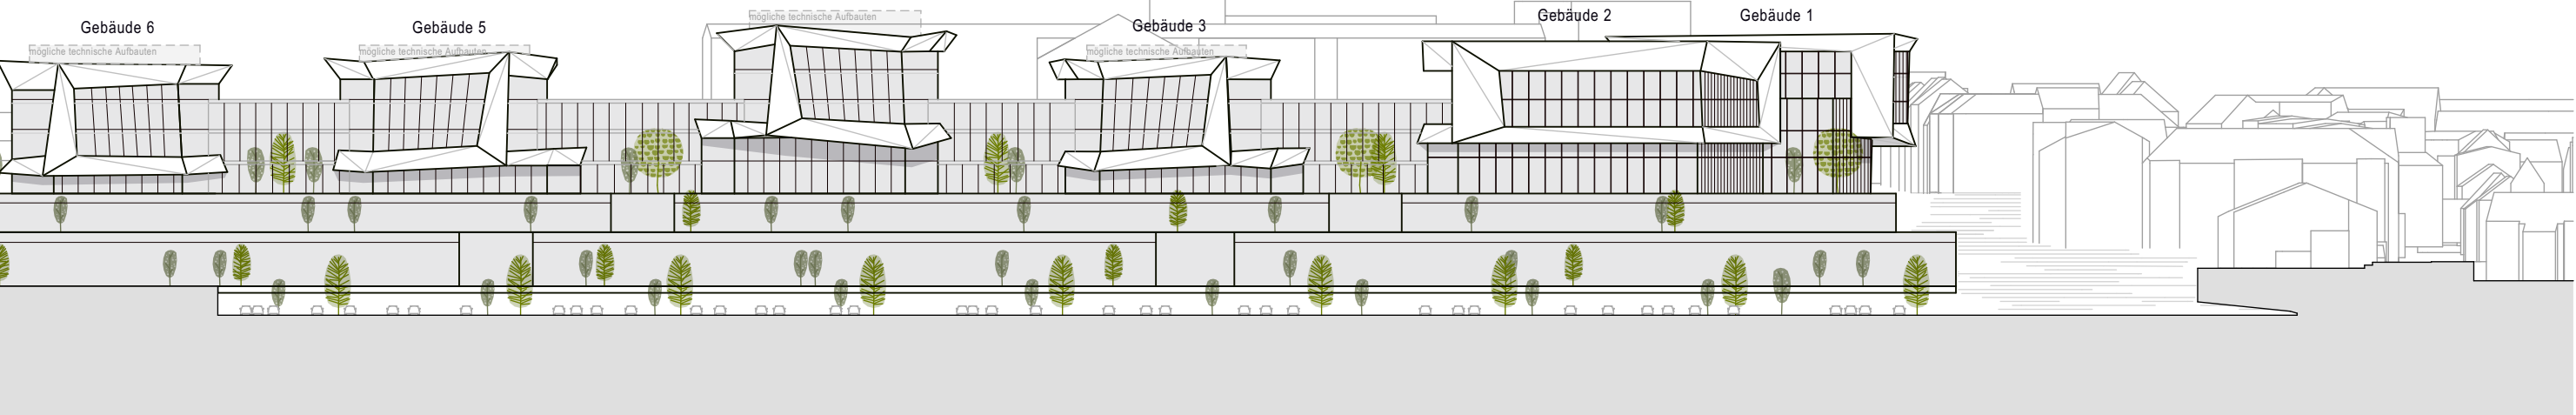

Städtebauliche Perspektive

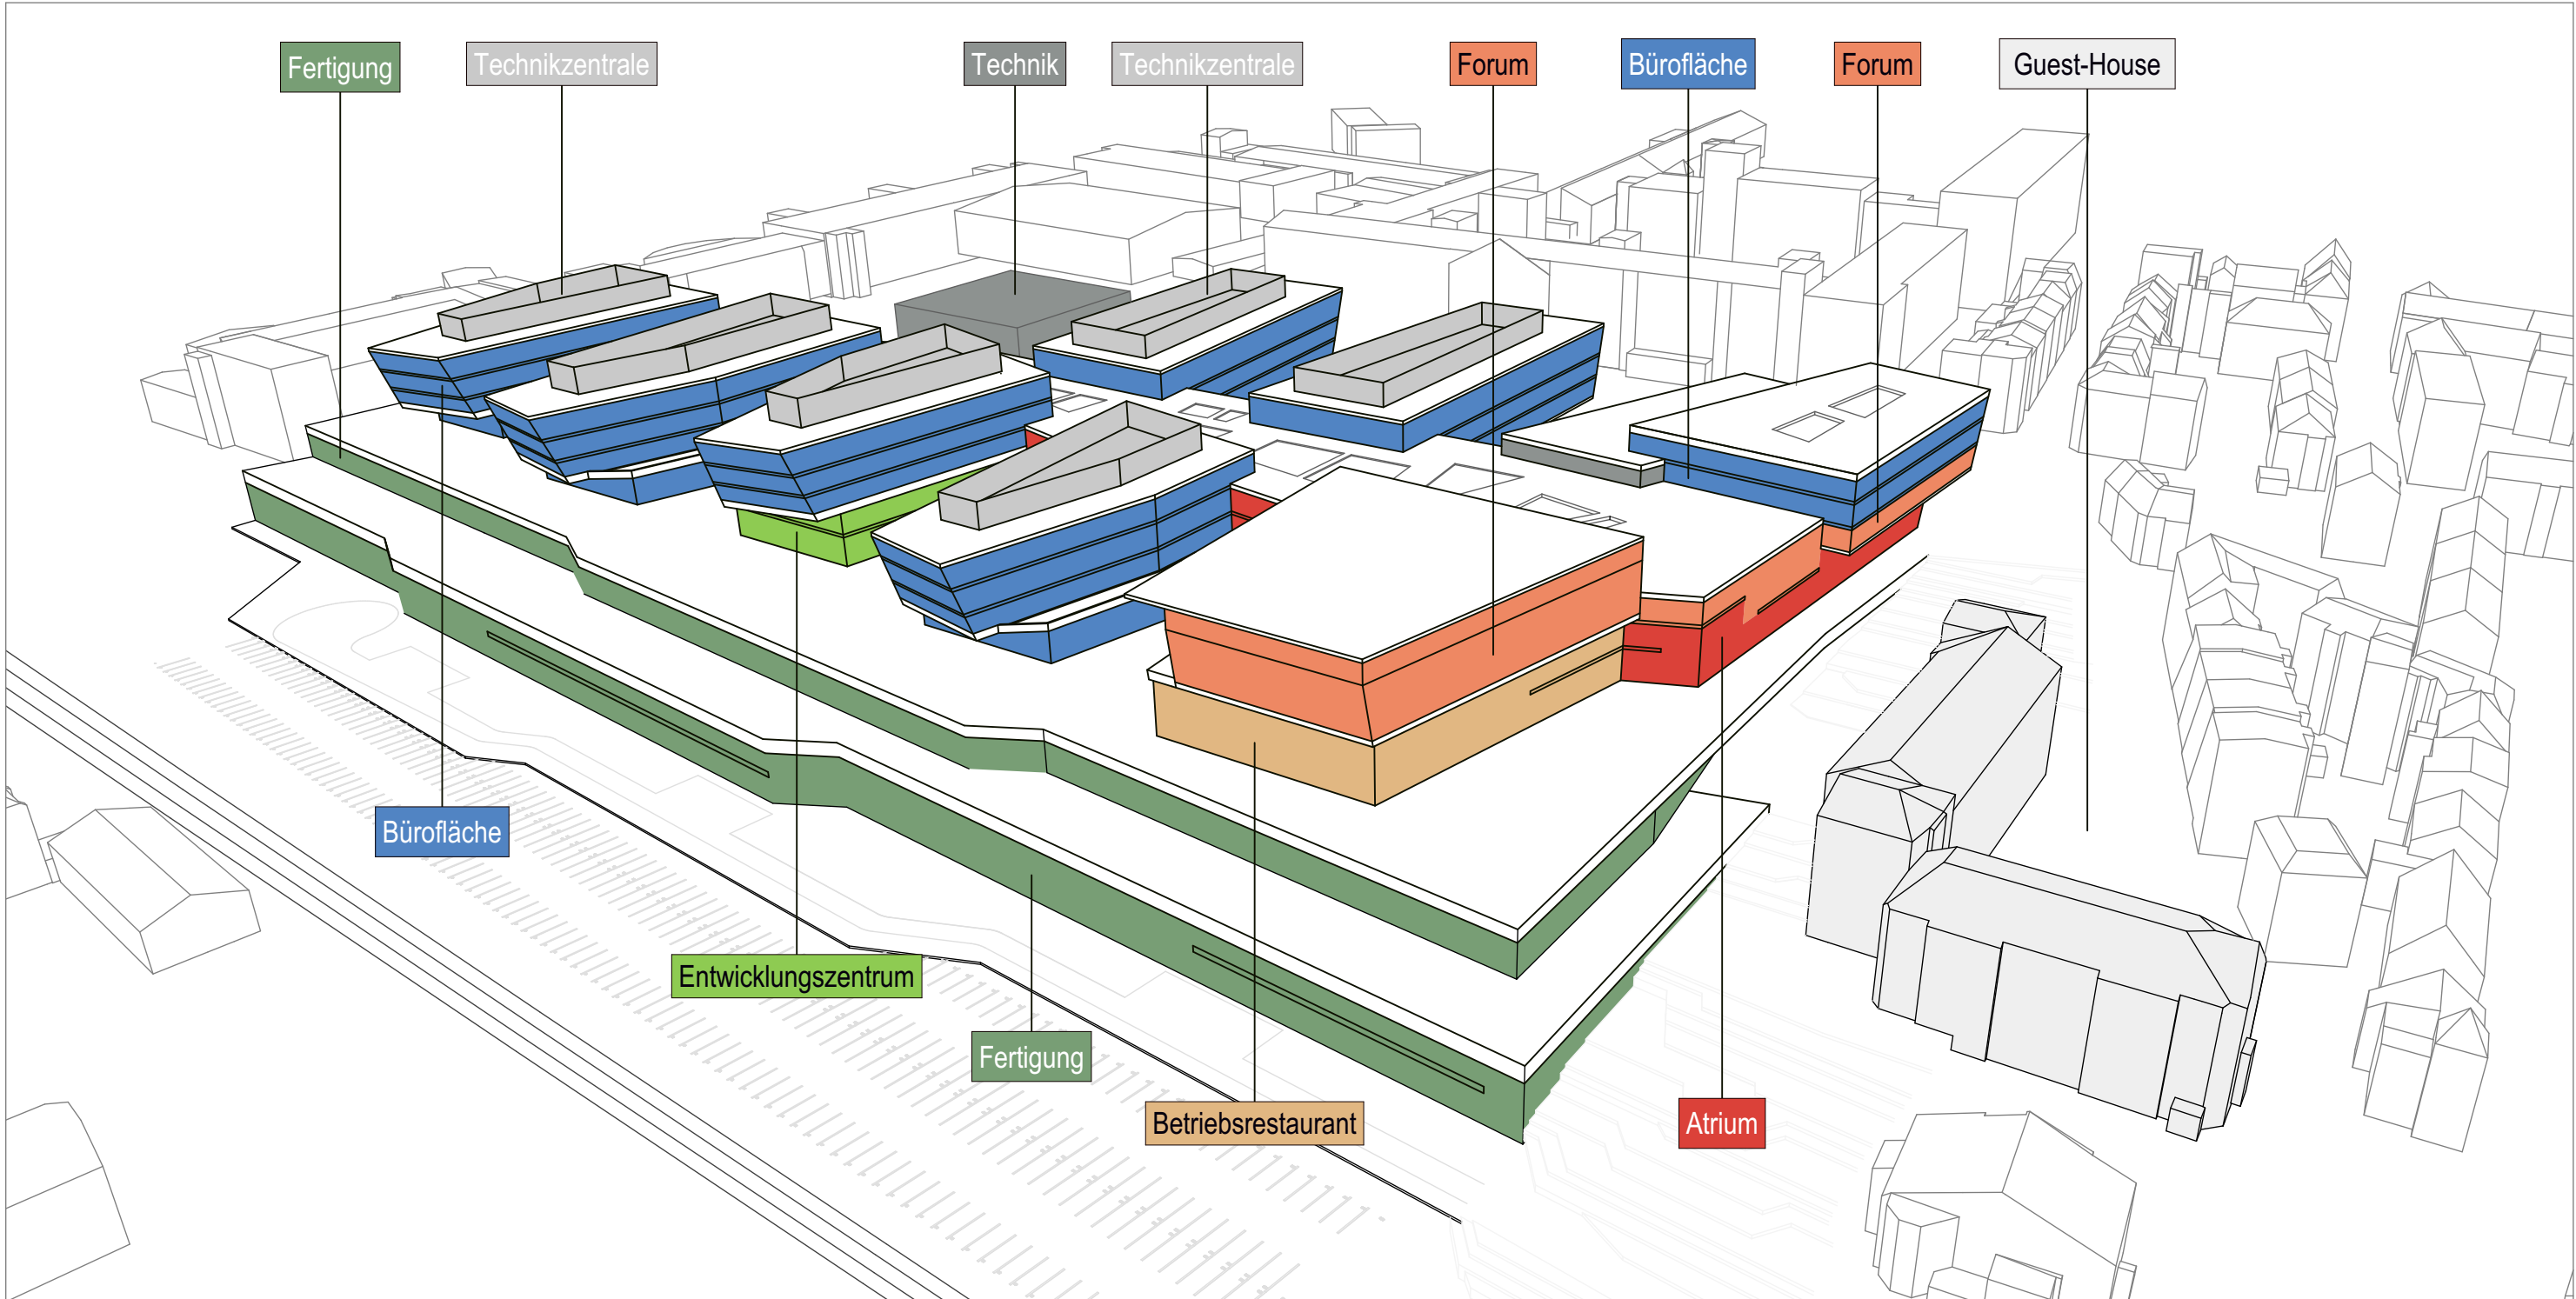

Innenräumliche Nutzungsverteilung