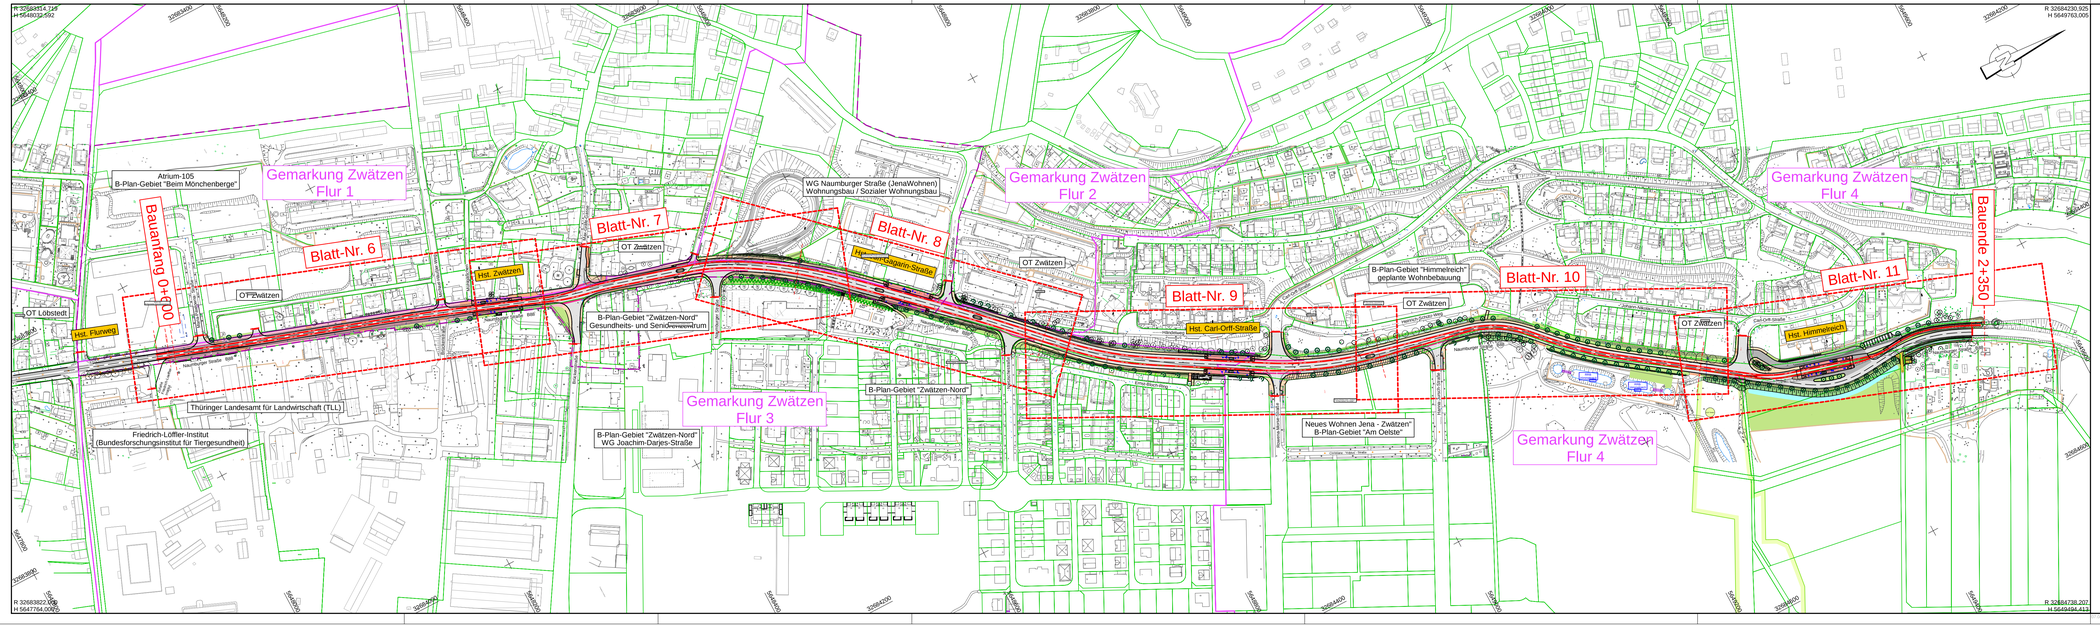
R 32684314.126
H 5648033.592
R 32684230.925
H 5649763.005
R 32683822.008
H 5647764.060
R 32684738.207
H 5649494.413
Gemarkung Zwätzen
Flur 1
Gemarkung Zwätzen
Flur 2
Gemarkung Zwätzen
Flur 3
Gemarkung Zwätzen
Flur 4
Gemarkung Zwätzen
Flur 4
Bauanfang 0+000
Bauende 2+350
Blatt-Nr. 6
Blatt-Nr. 7
Blatt-Nr. 8
Blatt-Nr. 9
Blatt-Nr. 10
Blatt-Nr. 11
Atrium-105
B-Plan-Gebiet "Beim Mönchenberge"
OT Löbstedt
Hst. Flurweg
OT Zwätzen
Hst. Zwätzen
OT Zwätzen
B-Plan-Gebiet "Zwätzen-Nord"
Gesundheits- und Seniorenzentrum
WG Naumburger Straße (JenaWohnen)
Wohnungsbau / Sozialer Wohnungsbau
Hst. Joachim-Darjes-Straße
OT Zwätzen
Hst. Carl-Orff-Straße
B-Plan-Gebiet "Zwätzen-Nord"
B-Plan-Gebiet "Zwätzen-Nord"
WG Joachim-Darjes-Straße
Thüringer Landesamt für Landwirtschaft (TLL)
Friedrich-Löffler-Institut
(Bundesforschungsinstitut für Tiergesundheit)
B-Plan-Gebiet "Himmelreich"
geplante Wohnbebauung
OT Zwätzen
Neues Wohnen Jena - Zwätzen"
B-Plan-Gebiet "Am Oelste"
OT Zwätzen
Hst. Himmelreich
Naumburger Straße
Carl-Zeiss-Platz
Carl-Zeiss-Straße
Carl-Zeiss-Straße
Bachstraße
Bachstraße
Bachstra