
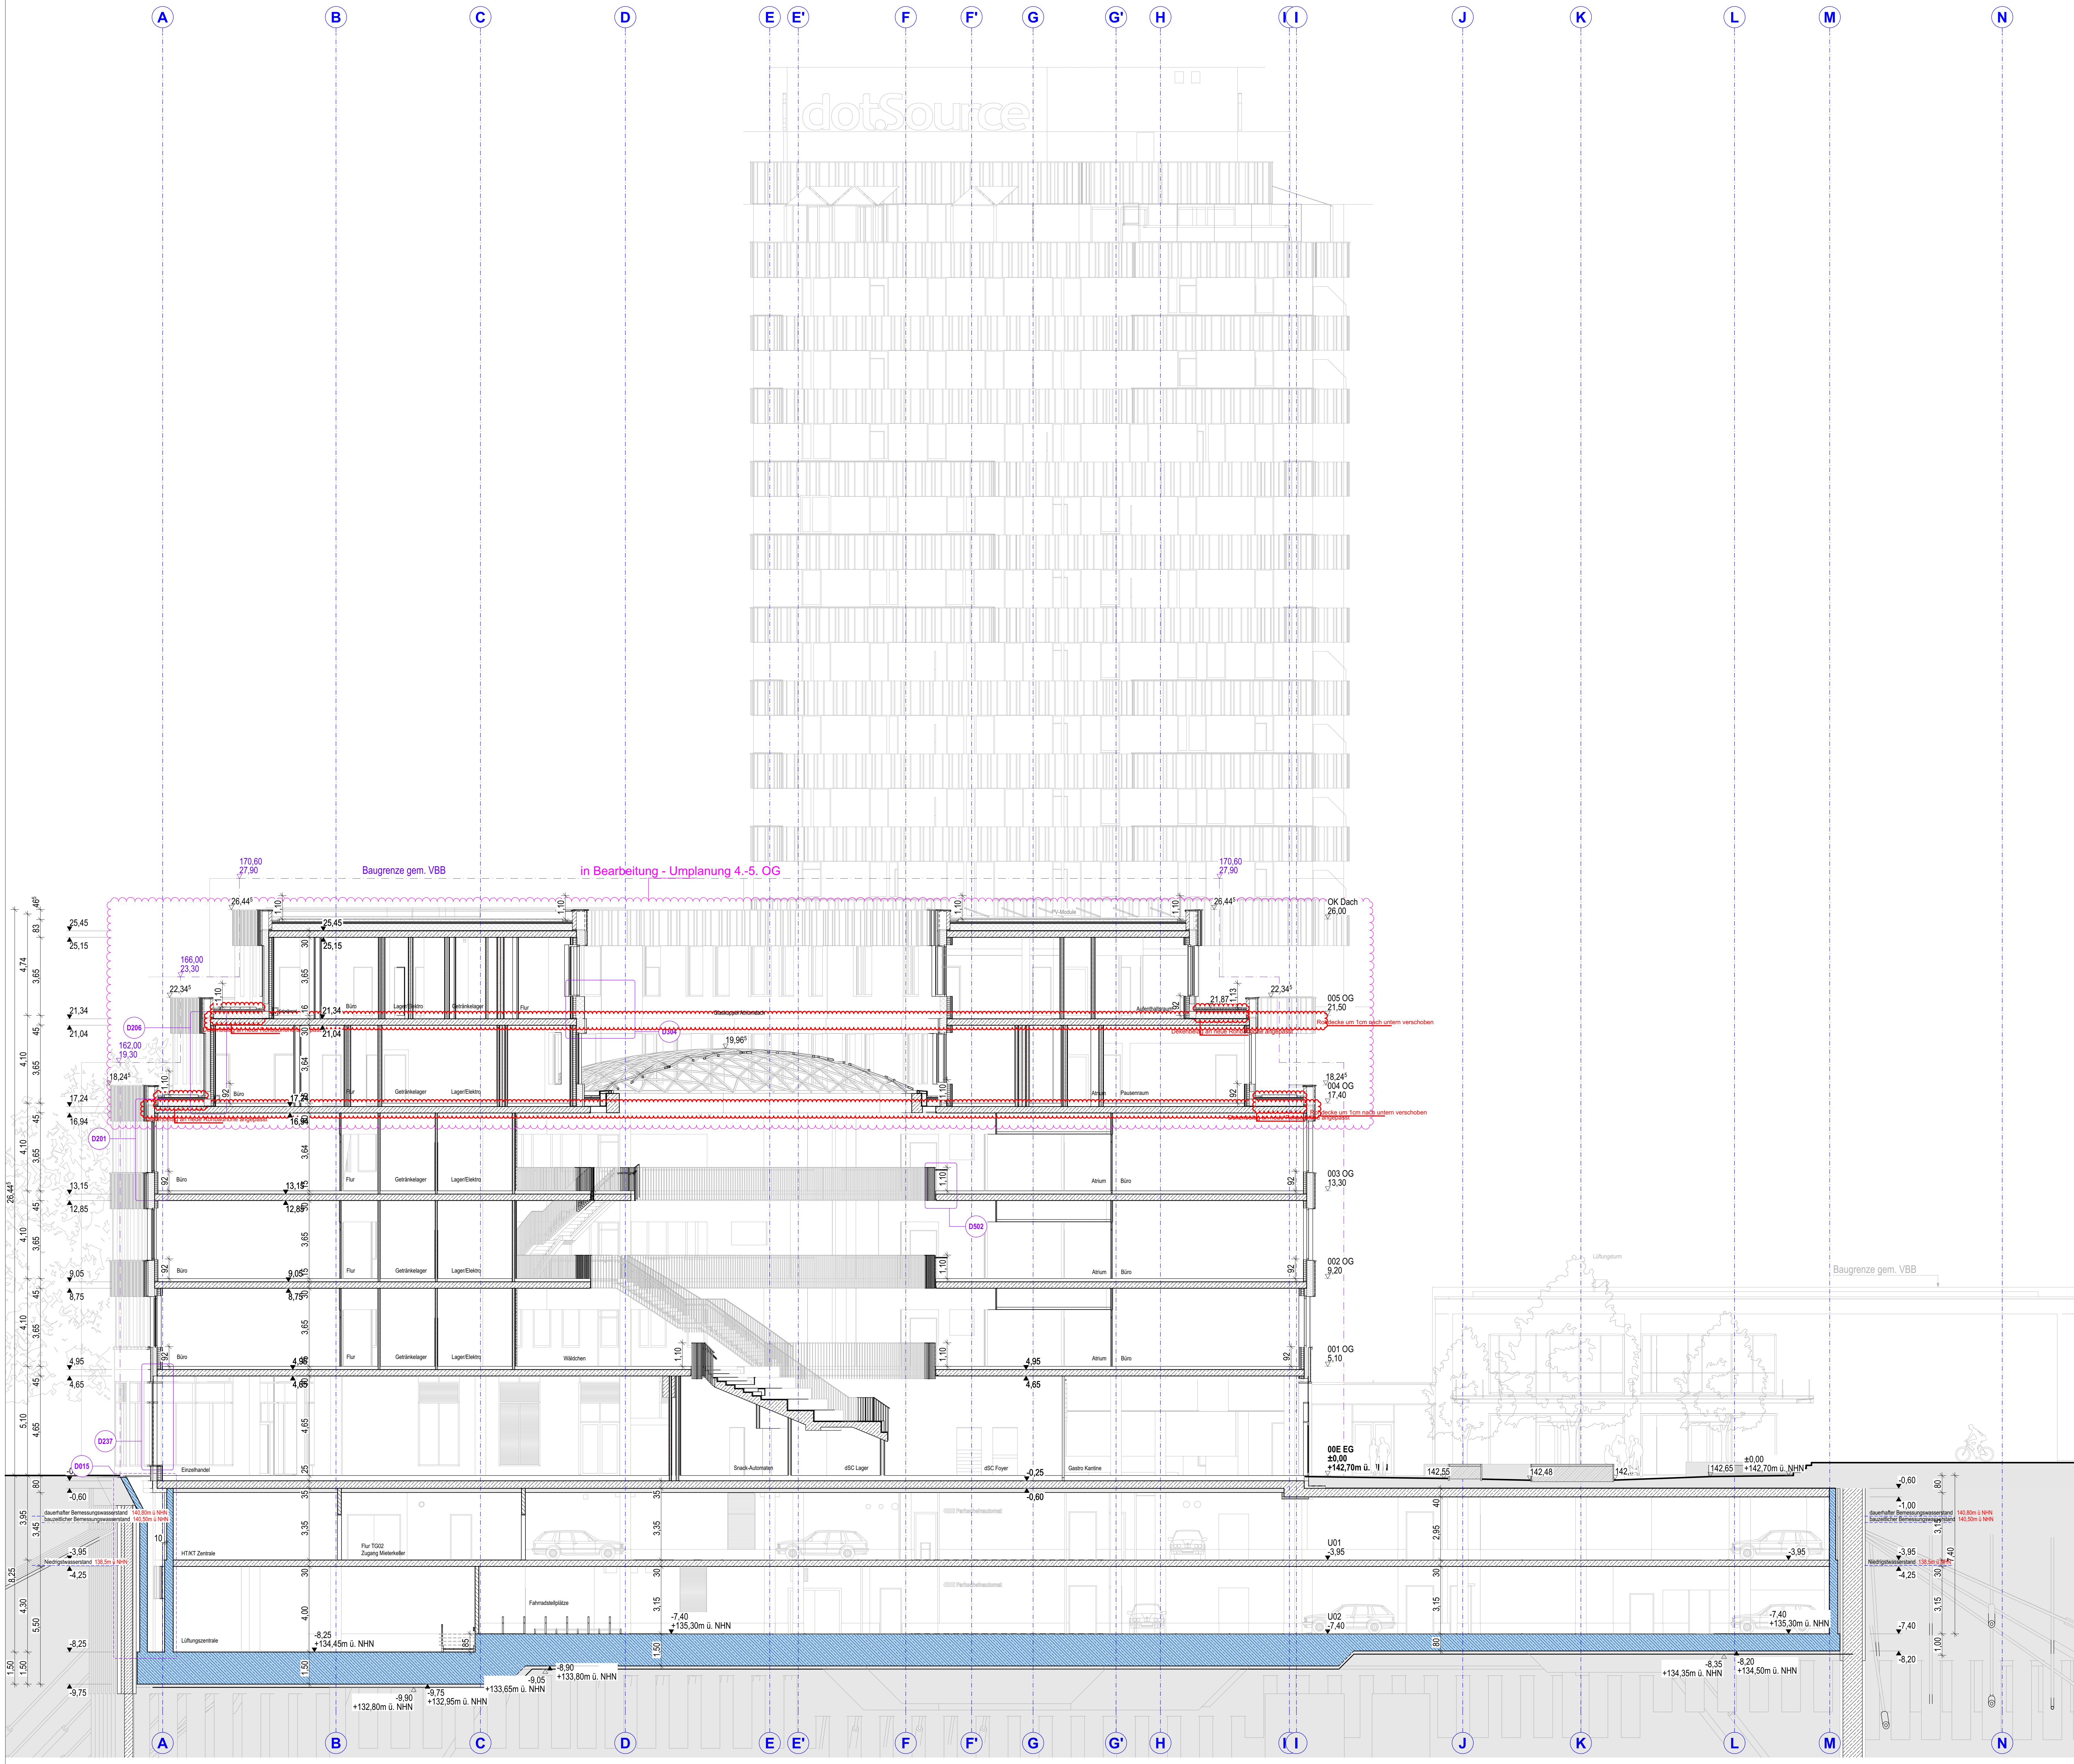


[illegible]

Auftraggeber		doSource Headquarter GmbH Goethestraße 1 07743 Jena	
doSource Campus Saulthausstraße 9a, 11-15 und 15a 07743 Jena			
Erhaltungstypus		Datum Unterschrift	
hks architekten GmbH Maximilian-Weisch-Straße 6 99084 Erfurt		Fachplaner	
hks architekten		Datum Unterschrift	
BOA			
Leistungsphase 4		Gezeichnet von J M / L S / G A	
Datum Eintragung 24.04.2025		Papierformat B 116 1.189 / 841 mm	
Zeichnungsnummer		Datum Inkas 23.07.2026	
DSC 4-ARC-SN-BB-0-V-C		Skizze nicht! Skizze! ####	
Zeichnungstafel		Schnitt B_B	

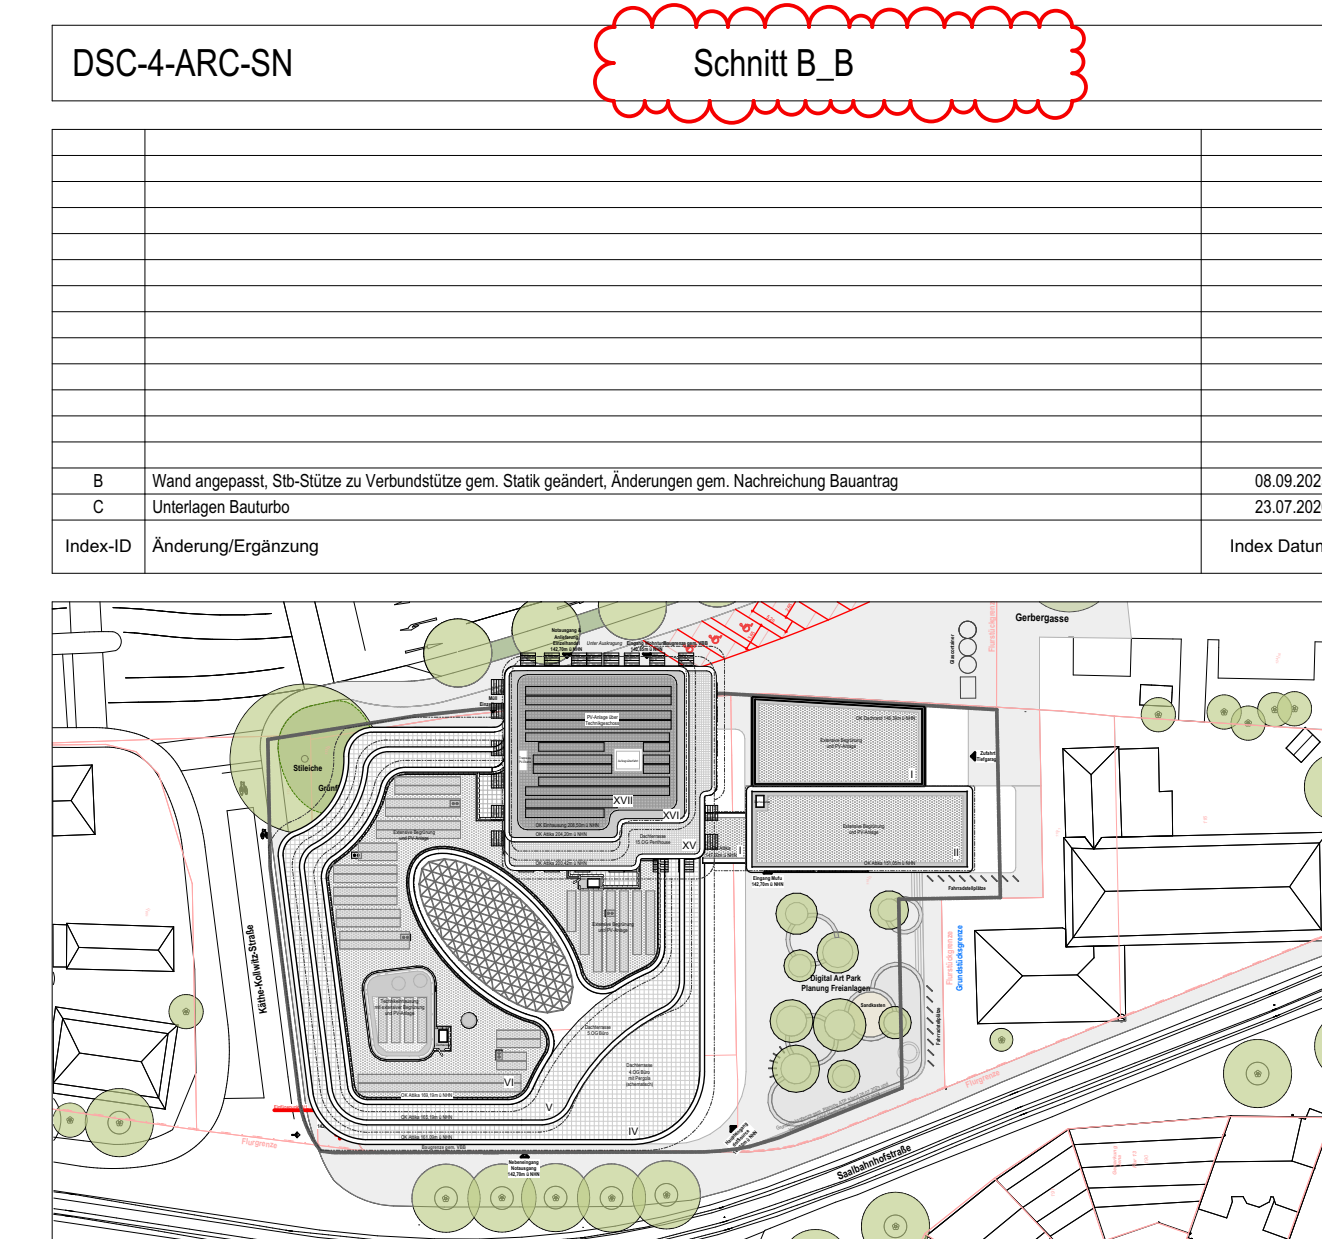